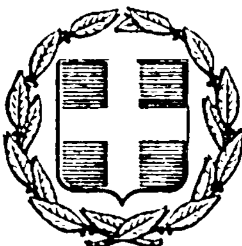


ΕΦΗΜΕΡΙΣ ΤΗΣ ΚΥΒΕΡΝΗΣΕΩΣ
ΤΗΣ ΕΛΛΗΝΙΚΗΣ ΔΗΜΟΚΡΑΤΙΑΣ

ΕΝ ΑΘΗΝΑΙΣ ΤΗ, 18 ΜΑΪΟΥ 1977 | ΤΕΥΧΟΣ ΤΕΤΑΡΤΟΝ | ΑΡΙΘΜΟΣ ΦΥΛΛΟΥ 158

ΠΕΡΙΕΧΟΜΕΝΑ

ΠΡΑΞΕΙΣ ΥΠΟΥΡΓΙΚΟΥ ΣΥΜΒΟΥΛΙΟΥ

(1)

Πρᾶξις ὑπ' ἀριθ. 563 τῆς 10ης Μαΐου 1977.

Περὶ δημιουργίας ζώνης παραλίας εἰς περιοχὴν «Ἅγιος Στέφανος» νήσου Πόρου.

Η ΤΡΙΜΕΛΗΣ ΕΞ ΥΠΟΥΡΓΩΝ ΕΠΙΤΡΟΠΗ

Λαβοῦσα ὑπ' ὄψιν :

1. Τὴν ὑπ' ἀριθ. 135/29.7.1974 πρᾶξιν τοῦ Ὑπουργικοῦ Συμβουλίου «περὶ συστάσεως Τριμελοῦς ἐξ Ὑπουργῶν Ἐπιτροπῆς».

2. Τὴν ὑπ' ἀριθ. 900/17.5.1975 ἐγκύκλιον «περὶ λειτουργίας καὶ ἁρμοδιοτήτων τῆς Τριμελοῦς ἐξ Ὑπουργῶν Ἐπιτροπῆς».

3. Τὰς διατάξεις τοῦ ἄρθρου 6 τοῦ Α.Ν. 2344/1940 «περὶ αἰγιαλοῦ καὶ παραλίας».

4. Τὴν ὑπ' ἀριθ. Δ. 2628/594/19.4.1977 πρότασιν τοῦ Ὑπουργείου Οἰκονομικῶν, περὶ δημιουργίας ζώνης παραλίας εἰς τὴν περιοχὴν «Ἅγιος Στέφανος» νήσου Πόρου.

5. Τὴν ἀπὸ 1.3.1976 ἔκθεσιν τῆς προβλεπομένης ὑπὸ τοῦ ἄρθρου 5 τοῦ Α.Ν. 263/1968 Ἐπιτροπῆς, περὶ καθορισμοῦ τῶν ὁρίων αἰγιαλοῦ καὶ παραλίας εἰς τὴν ἀνωτέρω περιοχήν, ὡς ταῦτα εἰκονίζονται ἐπὶ τοῦ συνοδεύοντος τὴν ἔκθεσιν ταύτην, ἀπὸ Φεβρουαρίου 1975, διαγράμματος, ὑπὸ κλίμακα 1 : 500, συνταχθέντος ὑπὸ τοῦ τοπογράφου μηχανικοῦ τοῦ Ὑπουργείου Οἰκονομικῶν Δ. Λάμπρου καὶ θεωρηθέντος τὴν 7.2.1976 ὑπὸ τοῦ Προϊσταμένου τοῦ Γραφείου Τεχνικῶν τοῦ Ὑπουργείου Οἰκονομικῶν Γρηγ. Ξηρογιάννη, Νομομηχανικοῦ ἐπὶ βαθμῷ 3ῳ.

6. Τὴν διατυπωθεῖσαν, διὰ τοῦ ὑπ' ἀριθ. Φ. 187.2/494/76/10.12.1976 ἐγγράφου, σύμφωνον γνώμην τοῦ Ἀρχηγείου Ναυτικοῦ καὶ

7. Τὴν ὑπ' ἀριθ. 38680/8.1.1977 ἀπόφασιν τοῦ Νομάρχου Ἀττικῆς - Διαμερίσματος Πειραιῶς, διὰ τῆς ὁποίας ἐπεκυρώθη ἡ προαναφερθεῖσα ἔκθεσις τῆς Ἐπιτροπῆς καὶ τὸ συνοδεῦον ταύτην διάγραμμα, ἀποφασίζει :

Ἀποδέχεται τὴν ὑπ' ἀριθ. Δ. 2628/594/19.4.1977 πρότασιν τοῦ Ὑπουργείου Οἰκονομικῶν καὶ ἐγκρίνει τὴν δημιουργίαν ζώνης παραλίας εἰς τὴν περιοχὴν «Ἅγιος Στέφανος» νήσου Πόρου, ὡς καθωρίσθη αὕτη ὑπὸ τῆς κατὰ τὸ ἄρθρον 5 τοῦ Α.Ν. 263/1968 ἁρμοδίας Ἐπιτροπῆς καὶ ἀπεικονίζεται εἰς τὸ προμνημονευόμενον διάγραμμα, τὸ συνοδεῦον τὴν ἀπὸ 1.3.1976 ἔκθεσιν ταύτης.

Ἡ παροῦσα δημοσιευθήτω διὰ τῆς Ἐφημερίδος τῆς Κυβερνήσεως.

Ἐν Ἀθήναις τῇ 10 Μαΐου 1977

Ὁ Πρόεδρος
Κ. Α. ΤΡΥΠΑΝΗΣ

Τὰ Μέλη
Κ. ΣΤΕΦΑΝΑΚΗΣ
Γ. ΒΟΓΙΑΤΖΗΣ

Ἀκριβὲς ἀντίγραφον

Ὁ Γραμματεὺς κ.ά.α.
Ι. ΒΑΤΙΚΙΩΤΗΣ

(2)

Πρᾶξις ὑπ' ἀριθ. 564, τῆς 10ης Μαΐου 1977.
Περὶ δημιουργίας ζώνης παραλίας εἰς θέσιν «Πηγαϊδάκια» Ἐλούντας Μιραμπέλλου Νομοῦ Λασιθίου.

Η ΤΡΙΜΕΛΗΣ ΕΞ ΥΠΟΥΡΓΩΝ ΕΠΙΤΡΟΠΗ

Λαβοῦσα ὑπ' ὄψιν :

1. Τὴν ὑπ' ἀριθ. 135/29.7.1974 πρᾶξιν τοῦ Ὑπουργικοῦ Συμβουλίου «περὶ συστάσεως Τριμελοῦς ἐξ Ὑπουργῶν Ἐπιτροπῆς».
2. Τὴν ὑπ' ἀριθ. 900/17.5.1975 ἐγκύκλιον «περὶ λειτουργίας καὶ ἁρμοδιοτήτων τῆς Τριμελοῦς ἐξ Ὑπουργῶν Ἐπιτροπῆς».
3. Τὰς διατάξεις τοῦ ἄρθρου 6 τοῦ Α.Ν. 2344/1940 «περὶ αἰγιαλοῦ καὶ παραλίας».
4. Τὴν ὑπ' ἀριθ. Ν. 2255/489/19.4.1977 πρότασιν τοῦ Ὑπουργείου Οἰκονομικῶν, περὶ δημιουργίας ζώνης παραλίας εἰς τὴν θέσιν «Πηγαϊδάκια» Ἐλούντας Μιραμπέλλου Νομοῦ Λασιθίου.
5. Τὴν ἀπὸ 28.5.1976 ἔκθεσιν τῆς προβλεπομένης ὑπὸ τοῦ ἄρθρου 5 τοῦ Α.Ν. 263/1968 Ἐπιτροπῆς, περὶ καθορισμοῦ τῶν ὁρίων αἰγιαλοῦ καὶ παραλίας εἰς τὴν ἀνωτέρω περιοχήν, ὡς ταῦτα εἰκονίζονται ἐπὶ τοῦ συνοδεύοντος τὴν ἔκθεσιν ταύτην, ἀπὸ 5.7.1975, τοπογραφικοῦ διαγράμματος, ὑπὸ κλίμακα 1 : 500, συνταχθέντος ὑπὸ τοῦ Πολιτικοῦ Μηχανικοῦ Ἐμμαν. Δημόπουλου καὶ θεωρηθέντος τὴν 27.5.1976 ὑπὸ τοῦ Προϊσταμένου τῆς Διευθύνσεως Τεχνικῶν Ὑπηρεσιῶν τοῦ Νομοῦ Λασιθίου.
6. Τὴν διατυπωθεῖσαν, διὰ τοῦ ὑπ' ἀριθ. Φ. 187.2/145/77/21.3.1977 ἐγγράφου, σύμφωνον γνώμην τοῦ Ἀρχηγείου Ναυτικοῦ καὶ
7. Τὴν ὑπ' ἀριθ. 10325/24.11.1976 ἀπόφασιν τοῦ Νομάρχου Λασιθίου, διὰ τῆς ὁποίας ἐπεκυρώθη ἡ προαναφερθεῖσα ἔκθεσις τῆς Ἐπιτροπῆς καὶ τὸ συνοδεῦον ταύτην διάγραμμα, ἀποφασίζει :

Ἀποδέχεται τὴν ὑπ' ἀριθ. Ν. 2255/489/19.4.1977 πρότασιν τοῦ Ὑπουργείου Οἰκονομικῶν καὶ ἐγκρίνει τὴν δημιουργίαν ζώνης παραλίας εἰς θέσιν «Πηγαϊδάκια» Ἐλούντας Μιραμπέλλου Ν. Λασιθίου, ὡς καθωρίσθη αὕτη ὑπὸ τῆς κατὰ τὸ ἄρθρον 5 τοῦ Α.Ν. 263/1968 ἁρμοδίας Ἐπιτροπῆς καὶ ἀπεικονίζεται εἰς τὸ προμνημονευόμενον διάγραμμα, τὸ συνοδεῦον τὴν ἀπὸ 28.5.1976 ἔκθεσιν ταύτης.

Ἡ παροῦσα δημοσιευθήτω διὰ τῆς Ἐφημερίδος τῆς Κυβερνήσεως.

Ὁ Πρόεδρος
Κ. Α. ΤΡΥΠΑΝΗΣ

Τὰ Μέλη
Κ. ΣΤΕΦΑΝΑΚΗΣ
Γ. ΒΟΓΙΑΤΖΗΣ

Ἀκριβὲς ἀντίγραφον
Ὁ Γραμματεὺς κ.ἀ.α.
Ι. ΒΑΤΙΚΙΩΤΗΣ

(3)

Πρᾶξις ὑπ' ἀριθ. 565, τῆς 10ης Μαΐου 1977.
Περὶ δημιουργίας ζώνης παραλίας εἰς θέσιν «ΠΛΑΤΕΙΑ μέχρις ἐγκαταστάσεις ΝΑΤΟ» Σαλαμῖνος.

Η ΤΡΙΜΕΛΗΣ ΕΞ ΥΠΟΥΡΓΩΝ ΕΠΙΤΡΟΠΗ

Λαβοῦσα ὑπ' ὄψιν :

1. Τὴν ὑπ' ἀριθ. 135/29.7.1974 πρᾶξιν τοῦ Ὑπουργικοῦ Συμβουλίου «περὶ συστάσεως Τριμελοῦς ἐξ Ὑπουργῶν Ἐπιτροπῆς».
2. Τὴν ὑπ' ἀριθ. 900/17.5.1975 ἐγκύκλιον «περὶ λειτουργίας καὶ ἁρμοδιοτήτων τῆς Τριμελοῦς ἐξ Ὑπουργῶν Ἐπιτροπῆς».
3. Τὰς διατάξεις τοῦ ἄρθρου 6 τοῦ Α.Ν. 2344/1940 «περὶ αἰγιαλοῦ καὶ παραλίας».
4. Τὴν ὑπ' ἀριθ. Π. 2511/424 ἀπὸ 19.4.1977 πρότασιν τοῦ Ὑπουργείου Οἰκονομικῶν, περὶ δημιουργίας ζώνης παραλίας εἰς θέσιν «ΠΛΑΤΕΙΑ μέχρις ἐγκαταστάσεις ΝΑΤΟ» Σαλαμῖνος.
5. Τὴν ἀπὸ 22.3.1976 ἔκθεσιν τῆς προβλεπομένης ὑπὸ τοῦ ἄρθρου 5 τοῦ Α.Ν. 263/68 Ἐπιτροπῆς, περὶ καθορισμοῦ τῶν ὁρίων αἰγιαλοῦ καὶ παραλίας εἰς τὴν ἀνωτέρω περιοχήν, ὡς ταῦτα εἰκονίζονται ἐπὶ τοῦ συνοδεύοντος τὴν ἔκθεσιν ταύτην, ἀπὸ Φεβρουαρίου 1975, διαγράμματος, ὑπὸ κλίμακα 1 : 500 τοῦ μηχανικοῦ Ἰωάννου Σινάνογλου, θεωρηθέντος τὴν 14.5.1975 ὑπὸ τοῦ Νομομηχανικοῦ τοῦ Ὑπουργείου Οἰκονομικῶν Γρηγ. Ξηρογιάννη.
6. Τὴν διατυπωθεῖσαν, διὰ τοῦ ὑπ' ἀριθ. Φ. 187.2/78/77 ἀπὸ 15.2.1977 ἐγγράφου, σύμφωνον γνώμην τοῦ Ἀρχηγείου Ναυτικοῦ καὶ
7. Τὴν ὑπ' ἀριθ. 5333/26.2.1977 ἀπόφασιν τοῦ Ἀναπληρωτοῦ Νομάρχου Ἀττικῆς - Προϊσταμένου Διαμερίσματος Πειραιῶς, διὰ τῆς ὁποίας ἐπεκυρώθη ἡ προαναφερθεῖσα ἔκθεσις τῆς Ἐπιτροπῆς τοῦ ἄρθρου 5 τοῦ Α.Ν. 263/1968 καὶ τὸ συνοδεῦον ταύτην διάγραμμα, ἀποφασίζει :

Ἀποδέχεται τὴν ὑπ' ἀριθ. Π. 2511/424 ἀπὸ 19.4.1977 πρότασιν τοῦ Ὑπουργείου Οἰκονομικῶν καὶ ἐγκρίνει τὴν δημιουργίαν ζώνης παραλίας εἰς θέσιν «ΠΛΑΤΕΙΑ μέχρις ἐγκαταστάσεις ΝΑΤΟ» Σαλαμῖνος, ὡς καθωρίσθη αὕτη ὑπὸ τῆς κατὰ τὸ ἄρθρον 5 τοῦ Α.Ν. 263/1968 ἁρμοδίας Ἐπιτροπῆς καὶ ἀπεικονίζεται εἰς τὸ προμνημονευόμενον διάγραμμα, τὸ συνοδεῦον τὴν ἀπὸ 22.3.1977 ἔκθεσιν ταύτης.

Ἡ παροῦσα δημοσιευθήτω διὰ τῆς Ἐφημερίδος τῆς Κυβερνήσεως.

Ὁ Πρόεδρος
Κ. Α. ΤΡΥΠΑΝΗΣ

Τὰ Μέλη
Κ. ΣΤΕΦΑΝΑΚΗΣ
Γ. ΒΟΓΙΑΤΖΗΣ

Ἀκριβὲς ἀντίγραφον
Ὁ Γραμματεὺς κ.ἀ.α.
Ι. ΒΑΤΙΚΙΩΤΗΣ

ΑΠΑΛΛΟΤΡΙΩΣΕΙΣ

ΑΠΟΦΑΣΕΙΣ

Ἀριθ. Τ.58266 (4)

Περὶ ἐπικυρώσεως διαγράμματος καθορισμοῦ οριογραμμῶν αἰγιαλοῦ καὶ παραλίας στὴ θέση «ΛΙΜΕΝΑΡΙΑ» Ν. Θάσου.

Ο ΝΟΜΑΡΧΗΣ ΚΑΒΑΛΑΣ

Ἔχοντας ὑπόψη :

1. Τὸν Α.Ν. 2344/1940 «περὶ αἰγιαλοῦ καὶ παραλίας».
2. Τὸν Α.Ν. 1540/1938 «περὶ τροποποιήσεως καὶ συμπληρώσεως τῆς περὶ διοικήσεως τῶν δημοσίων κτημάτων νομοθεσίας».
3. Τὸν Α.Ν. 1539/1940 «περὶ προστασίας τῶν Δημοσίων κτημάτων».
4. Τὸν Α.Ν. 263/1968 «περὶ τροποποιήσεως καὶ συμπληρώσεως τῶν διατάξεων περὶ δημοσίων κτημάτων».
5. Τὸ Νόμο 3200/1955 «περὶ διοικητικῆς ἀποκεντρώσεως» ὅπως συμπληρώθηκε ἀπὸ τὸ Ν. Δ/γμα 532/1970 καὶ τὸ Β. Δ/γμα 704/1970, ποὺ ἐκδόθηκε σὲ ἐκτέλεση τοῦ ἀνωτέρω Νομ. Δ/τος.
6. Τὴν ἔκθεση καθορισμοῦ τῶν οριογραμμῶν αἰγιαλοῦ καὶ παραλίας μὲ ἡμερομηνία 7 Δεκεμβρίου 1976, τῆς Ἐπιτροπῆς τοῦ ἄρθρου 5 τοῦ Α.Ν. 263/68, ποὺ καθορίζει τὰ ὅρια τοῦ αἰγιαλοῦ καὶ τῆς παραλίας στὴ θέση «ΛΙΜΕΝΑΡΙΑ» Ν. Θάσου καὶ τὸ θεωρημένο ἀπὸ τὸ Δ/ντὴ Τεχν. Ὑπηρ. Ν. Καβάλας διάγραμμα, ποὺ συνοδεύει αὐτήν, πάνω στὸ ὁποῖο ἔχει χαραχθεῖ μὲ κόκκινη γραμμὴ ἡ οριογραμμὴ τοῦ αἰγιαλοῦ καὶ μὲ κίτρινη γραμμὴ ἡ οριογραμμὴ τῆς παραλίας.
7. Τὴ σύμφωνη γνωμοδότηση τοῦ Ἀρχηγείου Ναυτικοῦ ἀριθμ. Φ. 187.2/165/77/31 Μαρτίου 1977, ἀποφασίζουμε :

Ἐπικυρώνουμε τὴν ἀπὸ 7 Δεκεμβρίου 1976 ἔκθεση τῆς Ἐπιτροπῆς τοῦ ἄρθρου 5 τοῦ Α.Ν. 263/1968 «περὶ καθορισμοῦ τῶν οριογραμμῶν αἰγιαλοῦ καὶ παραλίας στὴν θέση «ΛΙΜΕΝΑΡΙΑ» Ν. Θάσου καθὼς καὶ τὸ θεωρημένο ἀπὸ τὸν Δ/ντὴ Τεχν. Ὑπηρεσιῶν Ν. Καβάλας τοπογραφικὸ διάγραμμα τῆς περιοχῆς, ποὺ συνοδεύει τὴν ἔκθεση αὐτή.

Ἡ ἀπόφαση αὐτὴ μὲ Ἔκθεση τῆς Ἐπιτροπῆς ἡμερομηνίας 7 Δεκεμβρίου 1977 καὶ διάγραμμα νὰ δημοσιευθεῖ στὴν Ἐφημερίδα τῆς Κυβερνήσεως.

Ἐν Καβάλα τῇ 16 Ἀπριλίου 1977
Ὁ Νομάρχης
ΔΗΜ. ΚΙΟΥΡΚΤΣΗΣ

ΕΚΘΕΣΙΣ

Ἐπιτροπῆς Καθορισμοῦ ὁρίων Αἰγιαλοῦ καὶ Παραλίας

Ἐν Θάσῳ σήμερον τὴν 7ην Δεκεμβρίου 1976 ἡ διὰ τῆς ὑπ' ἀριθμ. 5454/16-3-1968 ἀποφάσεως τοῦ Νομάρχου Καβάλας καὶ δυνάμει τῶν διατάξεων τοῦ ἄρθρου 5 τοῦ Α.Ν. 263/1968 συγκροτηθεῖσα Ἐπιτροπὴ καθορισμοῦ τῶν ὁρίων αἰγιαλοῦ συγκειμένη ἐκ τῶν :

1. Βασιλείου Σιώκη, Οἰκονομικοῦ Ἐφόρου Θάσου.
2. Ἀναστασίου Χρυσανίδη, Δ/ντοῦ Τεχν. Ὑπηρεσιῶν Ν. Καβάλας.
3. Ε. Φαρούπου Λιμενάρχου Καβάλας.

Διενεργήσασα αὐτοψίαν κατὰ προγενεστέραν ἡμερομηνίαν διὰ τὸν καθορισμὸν τῶν ὁρίων αἰγιαλοῦ καὶ παραλίας εἰς τὸν Οἰκισμὸν Λιμεναρίων Θάσου καὶ λαβοῦσα ὑπ' ὄψιν :

1. Τὸ σχετικὸν τοπογραφικὸν καὶ ὑψομετρικὸν διάγραμμα τῆς ἐν λόγῳ περιοχῆς συνταγὲν ὑπὸ τοῦ Ἀναστασίου Φραγκοπούλου Πολ. Ὑπομ/κοῦ, ἠλεγχθὲν καὶ θεωρηθὲν νομίμως.
2. Τὰς ὑπ' ἀριθμ. Φ. 187.2/70/75/28-3-75 καὶ Φ. 187.2/3/75/2-1-75 γνωμοδοτήσεις τοῦ Α.Ν./2Ε.Γ/4 β.
3. Τὰς διατάξεις τοῦ Α.Ν. 2344/1940, καθ' ἃς ὁ καθορισμὸς τῆς οριογραμμῆς τοῦ αἰγιαλοῦ γίνεται ἐπὶ τοπογραφικοῦ καὶ ὑψομετρικοῦ διαγράμματος χαρασσομένης ἐπ' αὐτοῦ ἐρυθρᾶς γραμμῆς διὰ τὴν οριογραμμὴν τοῦ αἰγιαλοῦ, κιτρίνης δὲ διὰ τὴν τοιαύτην τῆς παραλίας καὶ εἰς περίπτωσιν, καθ' ἣν ἕνεκα προσχώσεων ἢ ἄλλης αἰτίας εἶναι ἐμφανὲς ὅτι καθ' ὃν χρόνον ἐνεργεῖται ὁ καθορισμός, ὁ αἰγιαλὸς εἶναι διάφορος τοῦ ἐν τῷ παρελθόντι τοιούτου κλπ. δύναται νὰ καθορισθῇ καὶ παλαιὰ θέσις τοῦ αἰγιαλοῦ.
4. Τὰς ὑπ' ἀριθμ. 392, 395 καὶ 396 ἐνόρκους βεβαιώσεις τῶν Κων/νου Παπαγεωργίου τοῦ Αὐγούτου, Χατζῆ Μαργαρίτη τοῦ Γεωργίου καὶ Διακουμῆ Σωτηρίου τοῦ Κων/νου ληφθείσας ἐνώπιον τοῦ Εἰρηνοδίκου Καβάλας Ε. Πετράκη καὶ τῆς Εἰρηνοδίκου Καβάλας Ἀλκμήνης Καφταντζῆ ἐξ ὧν προκύπτει ὅτι αἱ κάτωθι τῆς ὁδοῦ οἰκοδομαὶ ἀνηγέρθησαν ἐκτὸς τοῦ ἄλλοτε ποτὲ χειμερίου κύματος καὶ ὅτι ἔχει χωρήσει διάβρωσις τῆς πρὸ αὐτῶν ἀκτῆς.
5. Τὰς ἀπὸ 7-5-1975 μαρτυρικὰς καταθέσεις τοῦ Βλάχου Δημητρίου καὶ Χατζῆ Μαργαρίτη εἰς ἃς ἀναφέρεται ὅτι τὸ χειμέριον κῦμα εἰς περίπτωσιν θαλασσοταραχῆς ἔφθανεν καὶ πέραν τῶν ὑπαρχόντων κτισμάτων.
6. Τὴν ὑπ' ἀριθμ. Φ. 187.2/213/76/2 Ἰουνίου 1976 γνωμοδότησιν τοῦ Ἀρχηγείου Ναυτικοῦ, καθ' ἣν αἱ ὑπ' ἀριθμ. 392, 395 καὶ 396 μαρτυρικαὶ καταθέσεις δὲνδύνανται νὰ ληφθοῦν ὑπ' ὄψιν καθ' ὅσον ἀφ' ἑνὸς μὲν ἐλήφθησαν ὑπὸ τοῦ Εἰρηνοδίκου καὶ οὐχὶ ὑπὸ τῆς Ἐπιτροπῆς ὡς ὁ Α.Ν. 2344/1940, παρ. 3 ἄρθρου 2 σαφῶς ὁρίζει, ἀφ' ἑτέρου δὲν κρίνονται ἀξιόπιστοι διὰ τοὺς κάτωθι λόγους : α) Τὸ ἔδαφος ἔμπροσθεν τῶν οἰκιῶν ἦτο στερεόν, τώρα ἐμφανίζεται εἰς τὸ διάγραμμα ἀμμῶδες. β) Προστατευτικοὶ τοῖχοι ἐμφανίζονται εἰς τὸ διάγραμμα καθ' ὅλον τὸ μῆκος αὐτοῦ καὶ γ) Ἡ ὑπ' ἀριθμ. 392 ἔνορκος βεβαίωσις τοῦ Παπαγεωργίου, γεννηθέντος κατὰ τὸ 1915, τοῦ ὁποίου ἡ οἰκία ὡς προκύπτει ἐκ τῆς καταθέσεώς του, εἶναι πιθανὸν ἐκ τῶν περιλαμβανομένων εἰς τὸν αἰγιαλόν, ἀναφέρει ὅτι αἱ οἰκίαι ἐκτίσθησαν πρὸ 120 ἐτῶν, γεγονὸς ὅπερ ἀντίκειται εἰς τὴν κατάθεσιν ἐνώπιον τῆς Ἐπιτροπῆς τοῦ γεννηθέντος κατὰ τὸ 1894 μάρτυρος Χατζῆ Μαργαρίτη. Ὁ ἐν λόγῳ μάρτυρας ἀναφέρει, ὅτι αἱ οἰκίαι κάτωθι τοῦ δρόμου πλὴν δύο αἵτινες ὑπῆρχον πρὸ τοῦ 1905, ἐκτίσθησαν μεταξὺ 1905-1912 μετὰ τὴν ἐγκατάστασιν τῆς Γερμανικῆς Ἑταιρείας SPIDER.
7. Τὸ γεγονὸς ὅτι ὁ καθορισμὸς τοῦ αἰγιαλοῦ ἐνεργεῖται τὸ πρῶτον., ἀποφασίζει :

Καθορίζει ἐπὶ τοῦ ἐν λόγῳ διαγράμματος.

α) Διὰ συνεχοῦς ἐρυθρᾶς γραμμῆς τὴν οριογραμμὴν τοῦ αἰγιαλοῦ.

β) Διὰ συνεχοῦς κιτρίνης γραμμῆς τὴν οριογραμμὴν τῆς παραλίας.

Ἐξαιροῦνται τῆς λωρίδος τῆς παραλίας τὰ ἐν αὐτῇ ὑπάρχοντα κτίσματα ἢ τμήματα κτισμάτων συμφώνως τῷ ἄρθρῳ 5 παρ. 1 τοῦ Α.Ν. 2344/1940 καὶ γνωμοδότησιν τοῦ Ν.Σ.Κ. 630/1964.

Ἐφ' ᾧ συνετάγη ἡ παροῦσα καὶ ὑπογράφεται ὡς ἕπεται


Ἡ Ἐπιτροπὴ


Ὁ Πρόεδρος
ΒΑΣΙΛΕΙΟΣ ΣΙΩΚΗΣ
Ἐφορ. Εἰσηγητὴς

Τὰ Μέλη
ΑΝ. ΧΡΥΣΑΝΙΔΗΣ
Νομ/κὸς ἐπὶ 4ῳ β.
Ε. ΦΑΡΟΥΠΟΣ
Πλωτάρχης Λ.Σ.

ΛΙΜΕΝΑΡΙΑ ΘΑ

ΚΛΙΜΑΞ 1:500

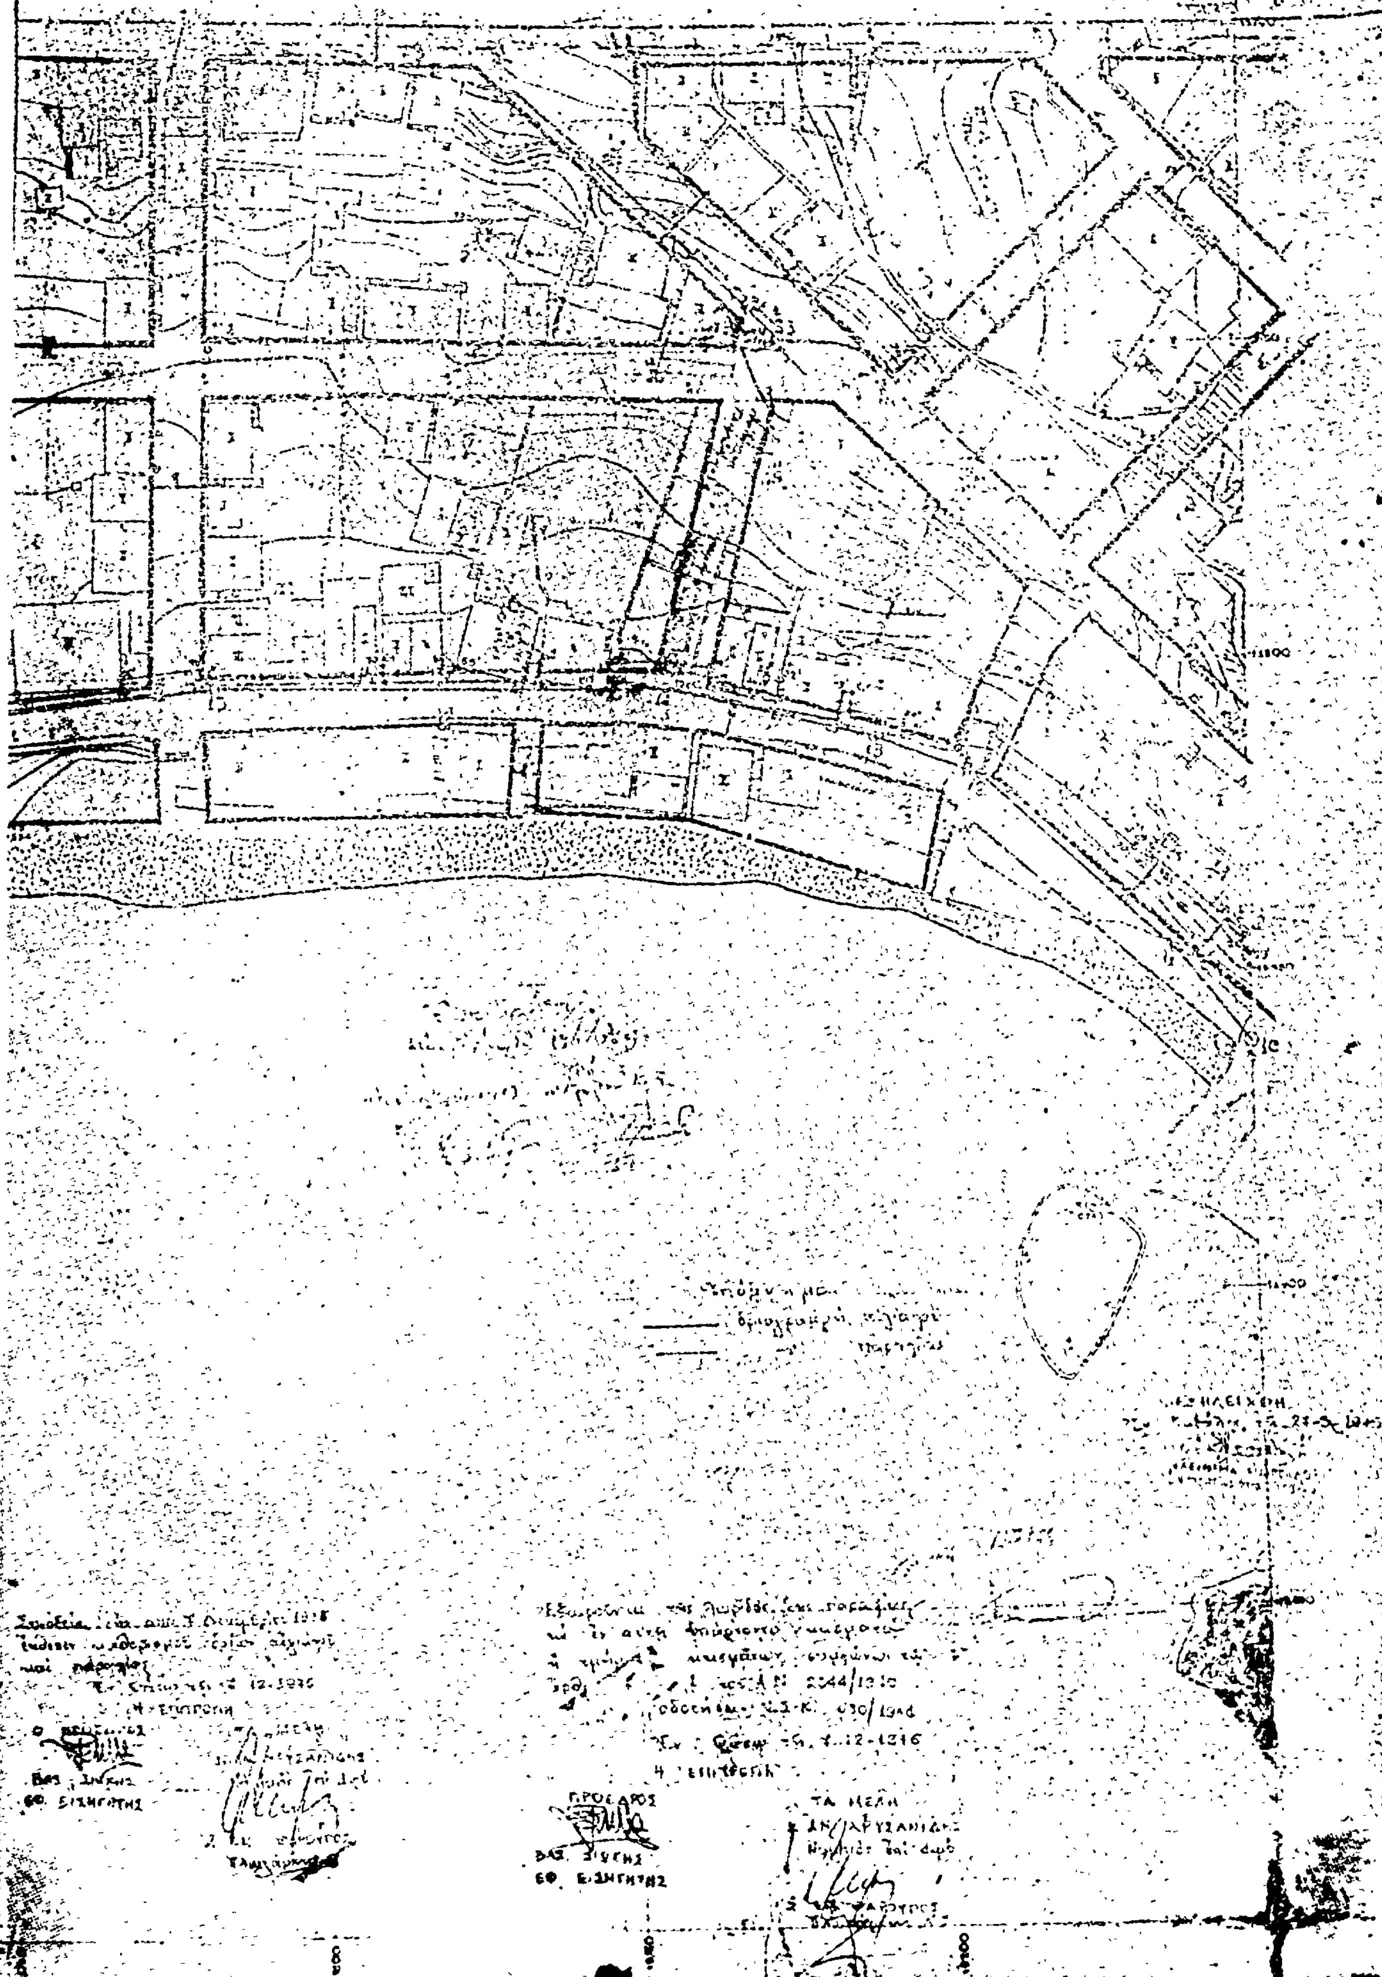

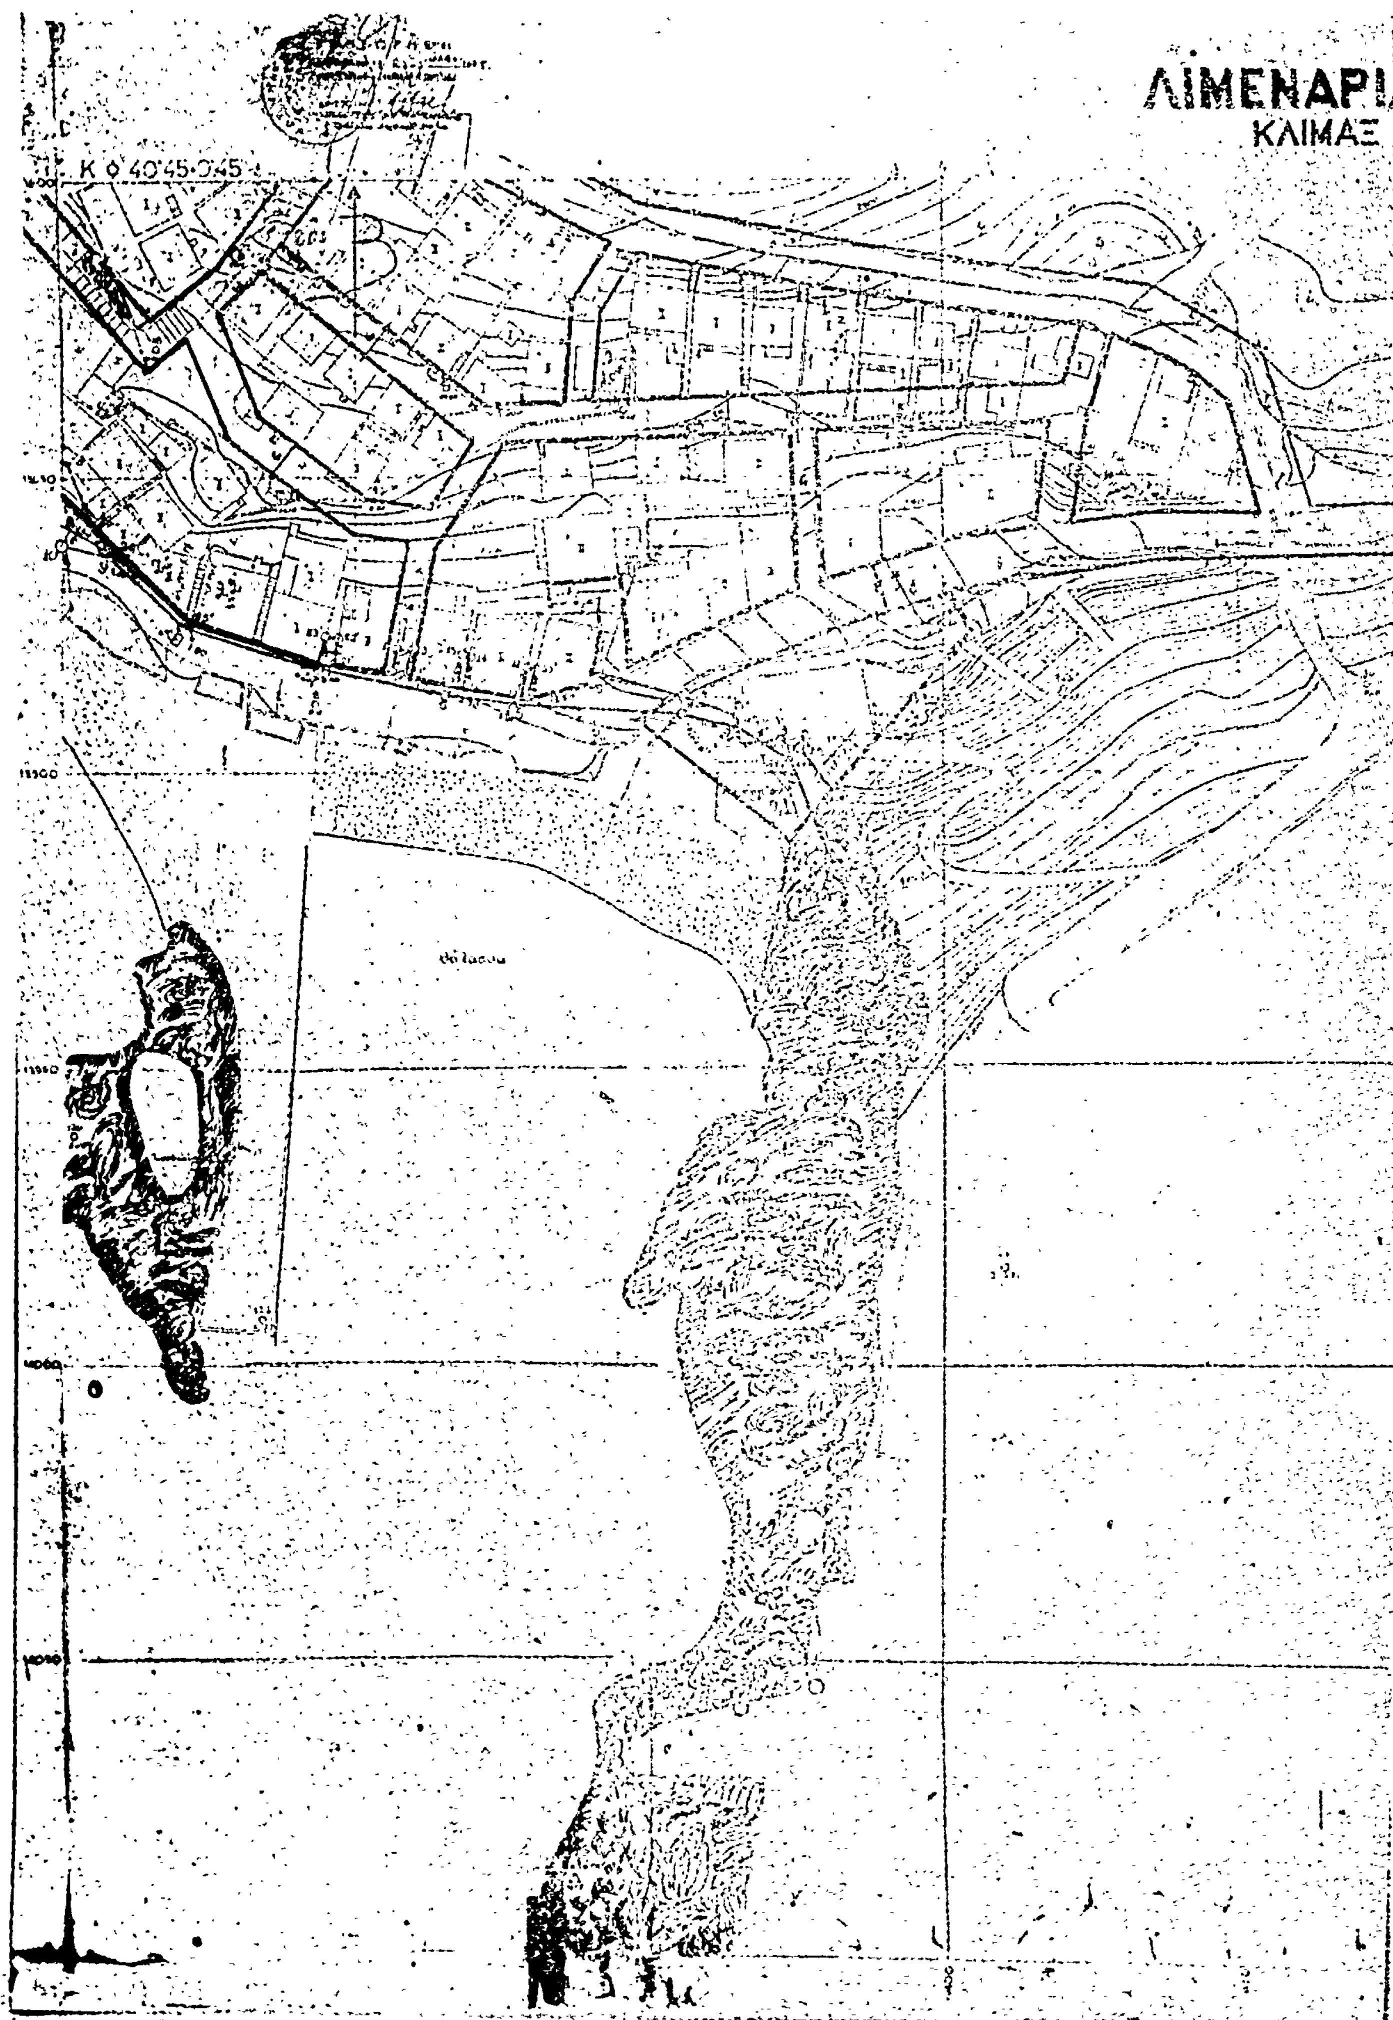
ΛΙΜΕΝΑΡΙ
ΚΛΙΜΑΞ
Κ Φ 4045-045
θάλασσα

ΘΑΣΟΥ

1:500

6



Ἀριθ. Ο.Ε. 2592 . (5)

*Περὶ καθορισμοῦ ὁριογραμμῆς αἰγιαλοῦ-παραλίας περιοχῆς Ἐπισκοπῆς νήσου Κύθνου Ν. Κυκλάδων.

Ο ΝΟΜΑΡΧΗΣ ΚΥΚΛΑΔΩΝ

Ἔχοντες ὑπ' ὄψει :

1. Τὰς διατάξεις τοῦ ἄρθρ. 1 § 1 τοῦ Ν. 3200/1955 «περὶ Διοικητικῆς ἀποκεντρώσεως».

2. Τὸ ἀπὸ 11/12.11.1929 Δ/γμα «περὶ Διοικήσεως Δημοσίων Κτημάτων».

3. Τὸ ἄρθρ. 1, 2 τοῦ Α.Ν. 2344/1940 «περὶ Αἰγιαλοῦ καὶ Παραλίας».

4. Τὸ ἄρθρ. 5 τοῦ Α.Ν. 263/1968 «περὶ τροποποιήσεως καὶ συμπληρώσεως τῶν διατάξεων περὶ Διοικήσεως Δημοσίων Κτημάτων.

5. Τὸ ἀπὸ 1 Ὀκτωβρίου 1975 τοπογραφικὸν διάγραμμα τῆς παραλιακῆς ζώνης περιοχῆς Ἐπισκοπῆς νήσου Κύθνου συνταχθὲν ὑπὸ τοῦ Ἀρχιτέκτονος Παπαδάκη Ἀνέστη καὶ θεωρηθὲν τὴν 27.2.1976 ὑπὸ τοῦ Δ/ντοῦ Τεχνικῶν Ὑπηρεσιῶν Ν. Κυκλάδων Νικολάου Δαβία.

6. Τὸ ἀπὸ 27.2.1976 πρακτικὸν τῆς κατὰ τὸ ἄρθρ. 5 τοῦ Α.Ν. 263/68 Ἐπιτροπῆς καθορισμοῦ τῆς ὁριογραμμῆς Αἰγιαλοῦ καὶ παραλίας κατὰ τὸ ὡς ἄνω τοπογραφικὸν διάγραμμα εἰς ὃ ἐχαράχθη δι' ἐρυθρᾶς γραμμῆς ἡ ὁριογραμμὴ αἰγιαλοῦ καὶ διὰ κιτρίνης ἡ ὁριογραμμὴ παραλίας.

7. Τὸ ὑπ' ἀριθμ. Φ. 187.2/172/76 Σ. 1291/12.5.76 ἔγγραφον τοῦ Ἀρχηγείου Ναυτικοῦ δι' οὗ γνωρίζει ὅτι, κατόπιν τῶν ἐπενεχθεισῶν διορθώσεων καὶ τῆς αὐξήσεως τοῦ εὔρους τοῦ αἰγιαλοῦ, οὐδεμίαν ἀντίρρησιν ἔχει διὰ τὰ προτεινόμενα ὅρια, ἀποφασίζομεν :

Ἐπικυροῦμεν τὸ ἀπὸ 27.2.1976 πρακτικὸν τῆς καρὰ τὸ ἄρθρ. 5 τοῦ Α.Ν. 213/1968 Ἐπιτροπῆς καθορισμοῦ ὁριογραμμῆς Αἰγιαλοῦ καὶ Παραλίας εἰς περιοχὴν Ἐπισκοπῆς Νήσου Κύθνου ὡς καὶ τὰ συνοδεύοντα τοῦτο τοπογραφικὰ διαγράμματα τῆς ἀνωτέρω περιοχῆς,τεθεωρημένα ἀπὸ 27.2.1976 ὑπὸ τοῦ Δ/ντοῦ Τεχνικῶν Ὑπηρεσιῶν Ν. Κυκλάδων.

Ἡ παροῦσα μετὰ τοῦ οἰκείου πρακτικοῦ τῆς Ἐπιτροπῆς δημοσιευθήτω διὰ τῆς Ἐφημερίδος τῆς Κυβερνήσεως.

Ἐν Ἑρμουπόλει τῇ 21 Ἀπριλίου 1977

Ὁ Νομάρχης
ΑΝΤΩΝ. ΓΕΩΡΓΑΚΟΠΟΥΛΟΣ

ΠΡΑΚΤΙΚΟΝ

Καθορισμοῦ αἰγιαλοῦ καὶ παραλίας εἰς θέσιν Ἐπισκοπὴ Νήσου Κύθνου.

Ἐν Ἐπισκοπὴ Νήσου Κύθνου σήμερον τὴν 27ην τοῦ μηνὸς Φεβρουαρίου ἔτους 1970 ἡμέραν Παρασκευὴ καὶ ὥραν 18ην οἱ ὑπογεγραμμένοι :

1. Στυλιανὸς Βοῦρος Οἰκονομικὸς Ἔφορος Κέας ὡς Πρόεδρος.

2. Τηλέμαχος Μουζαιάτης πολιτικὸς Μηχανικὸς ὡς νόμιμος ἀναπληρωτὴς τοῦ Δ/τοῦ Τεχνικῶν Ὑπηρ. Ν. Κυκλάδων.

3. Ἰωάν. Πλατία Σημαιοφόρου Λ.Σ. Λιμενάρχου Μήλου ἀποτελοῦντες τὴν κατὰ νόμον Ἐπιτροπὴν καθορισμοῦ τῶν ὁρίων αἰγιαλοῦ καὶ παραλίας δυνάμει τῆς ὑπ' ἀριθμ. Ο.Ε. 7465/11/12/73 ἀποφάσεως τοῦ Νομάρχου Κυκλάδων, προέβημεν εἰς τὸν καθορισμὸν αἰγιαλοῦ καὶ παραλίας εἰς θέσιν Ἐπισκοπὴν τῆς Νήσου Κύνθου.

Ἡ Ἐπιτροπὴ ἔχουσα ὑπ' ὄψιν :

1. Τὸ τοπογραφικὸν διάγραμμα τῆς περιοχῆς ὑπὸ κλίμακα 1/500 συνταχθὲν τὸν Ὀκτώβριον τοῦ 1973 ὑπὸ τοῦ ἀρχιτέκτονος Ἀνέστη Παπαδάκη καὶ θεωρηθὲν ἁρμοδίως ὑπὸ τοῦ Διευθυντοῦ Τεχνικῶν Ὑπηρεσιῶν Ν. Κυκλάδων.

2. Τὰς διατάξεις τοῦ Α.Ν. 2344/1940 περὶ αἰγιαλοῦ καὶ παραλίας.

3. Τὰς διατάξεις τοῦ Α.Ν. 263/1968, καθορίζει :

Χαράσει δι' ἐρυθρᾶς τὸ ὅριον αἰγιαλοῦ ὡς πολυγωνικὴν 1, 2, 3, 4, 5, 6, 7, 8, 9, 10, 11, 12, 13, 14, 15, 16, 17, 18, 19, 20, 21, 22, 23, 24, 25, 26, 27, 28, καὶ διὰ κιτρίνης τὸ ὅριον τῆς παραλίας ὡς πολυγωνικήν, 1 %2,2'α, 3'α,3', 4'γ,4'γ, 4'β, 4'α, 4', 5'β. 5'α, 5', 6', 7', 8', 9', 10', 11', 12', 13', 14', 15', 16', 17', 18', 19', 20', 21', 22', 23', 24', 25', 26', 27', 28', 29'.

Τὸ εὖρος τῆς παραλίας καθωρίσθη εἰς 10 μ. συμφώνως τὸ ἄρθρον 6 παρ. 4 τοῦ Α.Ν. 2344/40.

Αἱ πλευρομετρήσεις τῶν πολυγωνικῶν ἔχουσι ὡς ἀκολούθως :

Πολυγωνικὴ αἰγιαλοῦ		Πολυγωνικὴ παραλίας	
1–2 = 11,00	μέτρα	1' –2' = 9,00	μέτρα
2–3 = 8,00	»	2' –2α' = 6,50	»
3–4 = 12,00	»	2α'–3α' = 9,00	»
4–5 = 6,50	»	3α'–3' = 11,50	»
5–6 = 23,50	»	3' –4δ' = 9,00	»
6–7 = 32,00	»	4δ'–4γ' = 2,00	»
7–8 = 12,50	»	4γ'–4β' = 7,00	»
8–9 = 12,00	»	4β'–4α' = 6,00	»
9–10 = 30,50	»	4α'–4' = 8,50	»
10–11 = 21,00	»	4' –5β' = 4,00	»
11–12 = 13,00	»	5β'–5α' = 5,50	»
12–13 = 31,00	»	5α'– 5' = 5,50	»
13–14 = 23,50	»	5' –6' = 18,00	»
14–15 = 20,00	»	6' –7' = 30,50	»
15–16 = 10,00	»	7' –8' = 12,50	»
16–17 = 33,00	»	8' –9' = 11,50	»
17–18 = 10,00	»	9' –10' = 28,00	»
18–19 = 19,00	»	10' –11' = 22,50	»
19–20 = 40,00	»	11' –12' = 15,00	»
20–21 = 10,00	»	12' –13' = 28,00	
21–22 = 22,00	»	13' –14' = 19,00	»
22–23 = 21,00	»	14' –15' = 17,50	»
23–24 = 22,00	»	15' –16' = 8,50	»
24–25 = 8,00	»	16' –17' = 38,50	»
25–26 = 14,00	»	17' –18' = 9,00	»
26–27 = 38,00	»	18' –19' = 22,50	»
27–28 = 34,00	»	19' –20' = 51,00	»
		20' –21' = 15,00	»
		21' –22' = 15,00	»
		22' –23' = 9,00	»
		23' –24' = 22,00	»
		24' –25' = 15,00	»
		25' –26' = 11,00	»
		26' –27' = 32,00	»
		27' –28' = 35,00	»

Ἐξασφαλίζονται ἅπασαι αἱ κορυφαὶ τῆς πολυγωνικῆς τοῦ αἰγιαλοῦ διὰ τῶν ἀποστάσεων τούτων ἐκ καθορισθέντων καὶ ἀριθμηθέντων σημείων (γωνίαι ὑπαρχόντων κτισμάτων, σιδηροὶ πάσσαλοι πακτωμένοι ἐπὶ τοῦ ἐδάφους) καὶ χρωματισμένοι δι' ἐρυθροῦ ἀνεξιτήλου χρώματος.

Αἱ κορυφαὶ τῆς πολυγωνικῆς τῆς παραλίας θεωροῦνται ἐξασφαλισμέναι χαρασομένης ταύτης παραλλήλου πρὸς τὴν πολυγωνικὴ τοῦ αἰγιαλοῦ καὶ εἰς ἀπόστασιν 10 μ. ἐκ ταύτης.

Ἐξαιροῦνται ἐκ τῆς λωρίδος τῆς παραλίας τὰ ἐν αὐτῇ περιλαμβανόμενα κτίσματα ἢ τμήματα κτισμάτων (περιγράφονται διὰ κιτρίνου καὶ σημειοῦνται διὰ γραμμάτων ἐπὶ τῶν τοπογραφικῶν) ὡς ἄρθρον 5 παρ. 1 τοῦ Α.Ν. 2344/40 καὶ γνωμοδότησις Ν.Σ.Κ. 630/1964.


Ἐφ' ᾧ συνετάγει τὸ παρὸν καὶ ὑπογράφεται ὡς ἕπεται.

Ἡ Ἐπιτροπὴ


Ὁ Πρόεδρος
ΣΤΕΛΙΟΣ ΒΟΥΡΟΣ


Τὰ Μέλη
ΤΗΛΕΜΑΧΟΣ ΜΥΖΑΚΙΤΗΣ


*Ἀναδημοσιεύεται ὡς ἐσφαλμένως δημοσιευθεῖσα εἰς τὸ ὑπ' ἀριθ. 318 ΦΕΚ (τ. Δ') τῆς 12.10.1976.

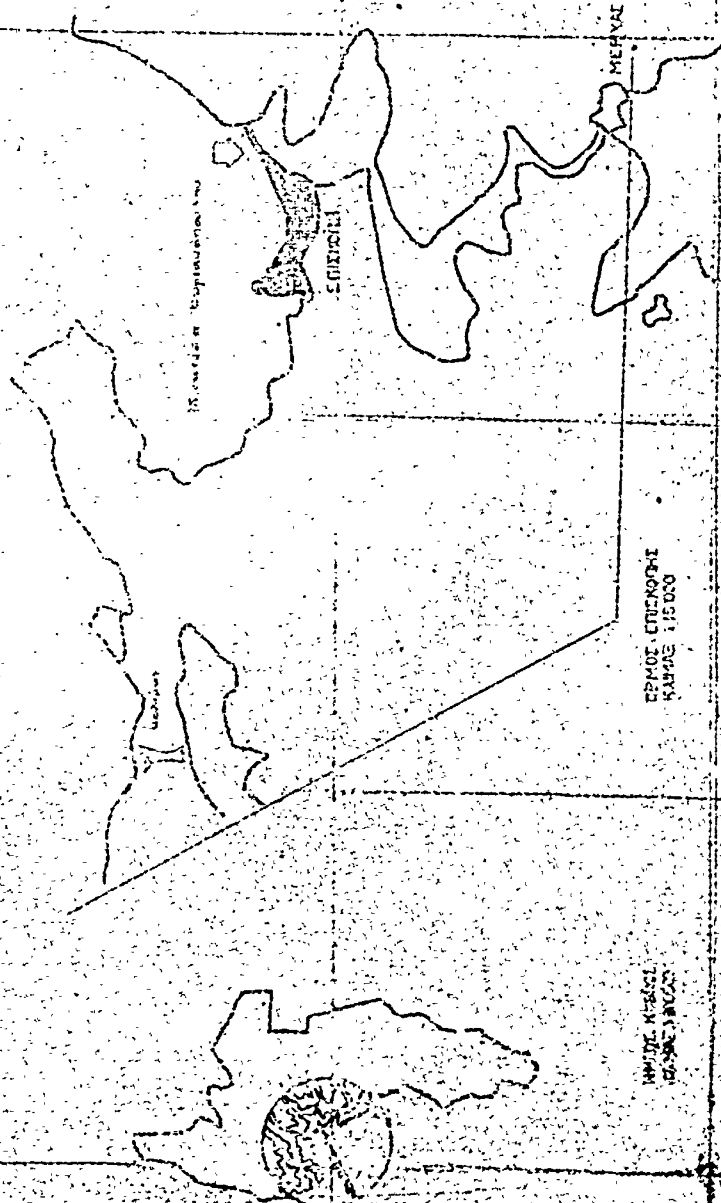

ΤΟΠΟΓΡΑΦΙΚΟΝ ΔΙΑΓΡΑΜΜΑ ΚΤΗΜΑΤΟΝ
ΕΙΣ ΘΕΣΙΝ ΕΠΙΣΚΟΠΗ ΝΗΣΟΥ ΚΥΘΝΟΥ
ΙΔΙΟΚΤΗΣΙΑΣ Ι. ΚΥΡΙΑΚΟΠΟΥΛΟΥ
ΕΠΙΣΚΟΠΗ
ΙΩΑΝΝΗΣ ΚΟΖΑΔΙΝΟΣ


ΒΟΡΡΑΣ

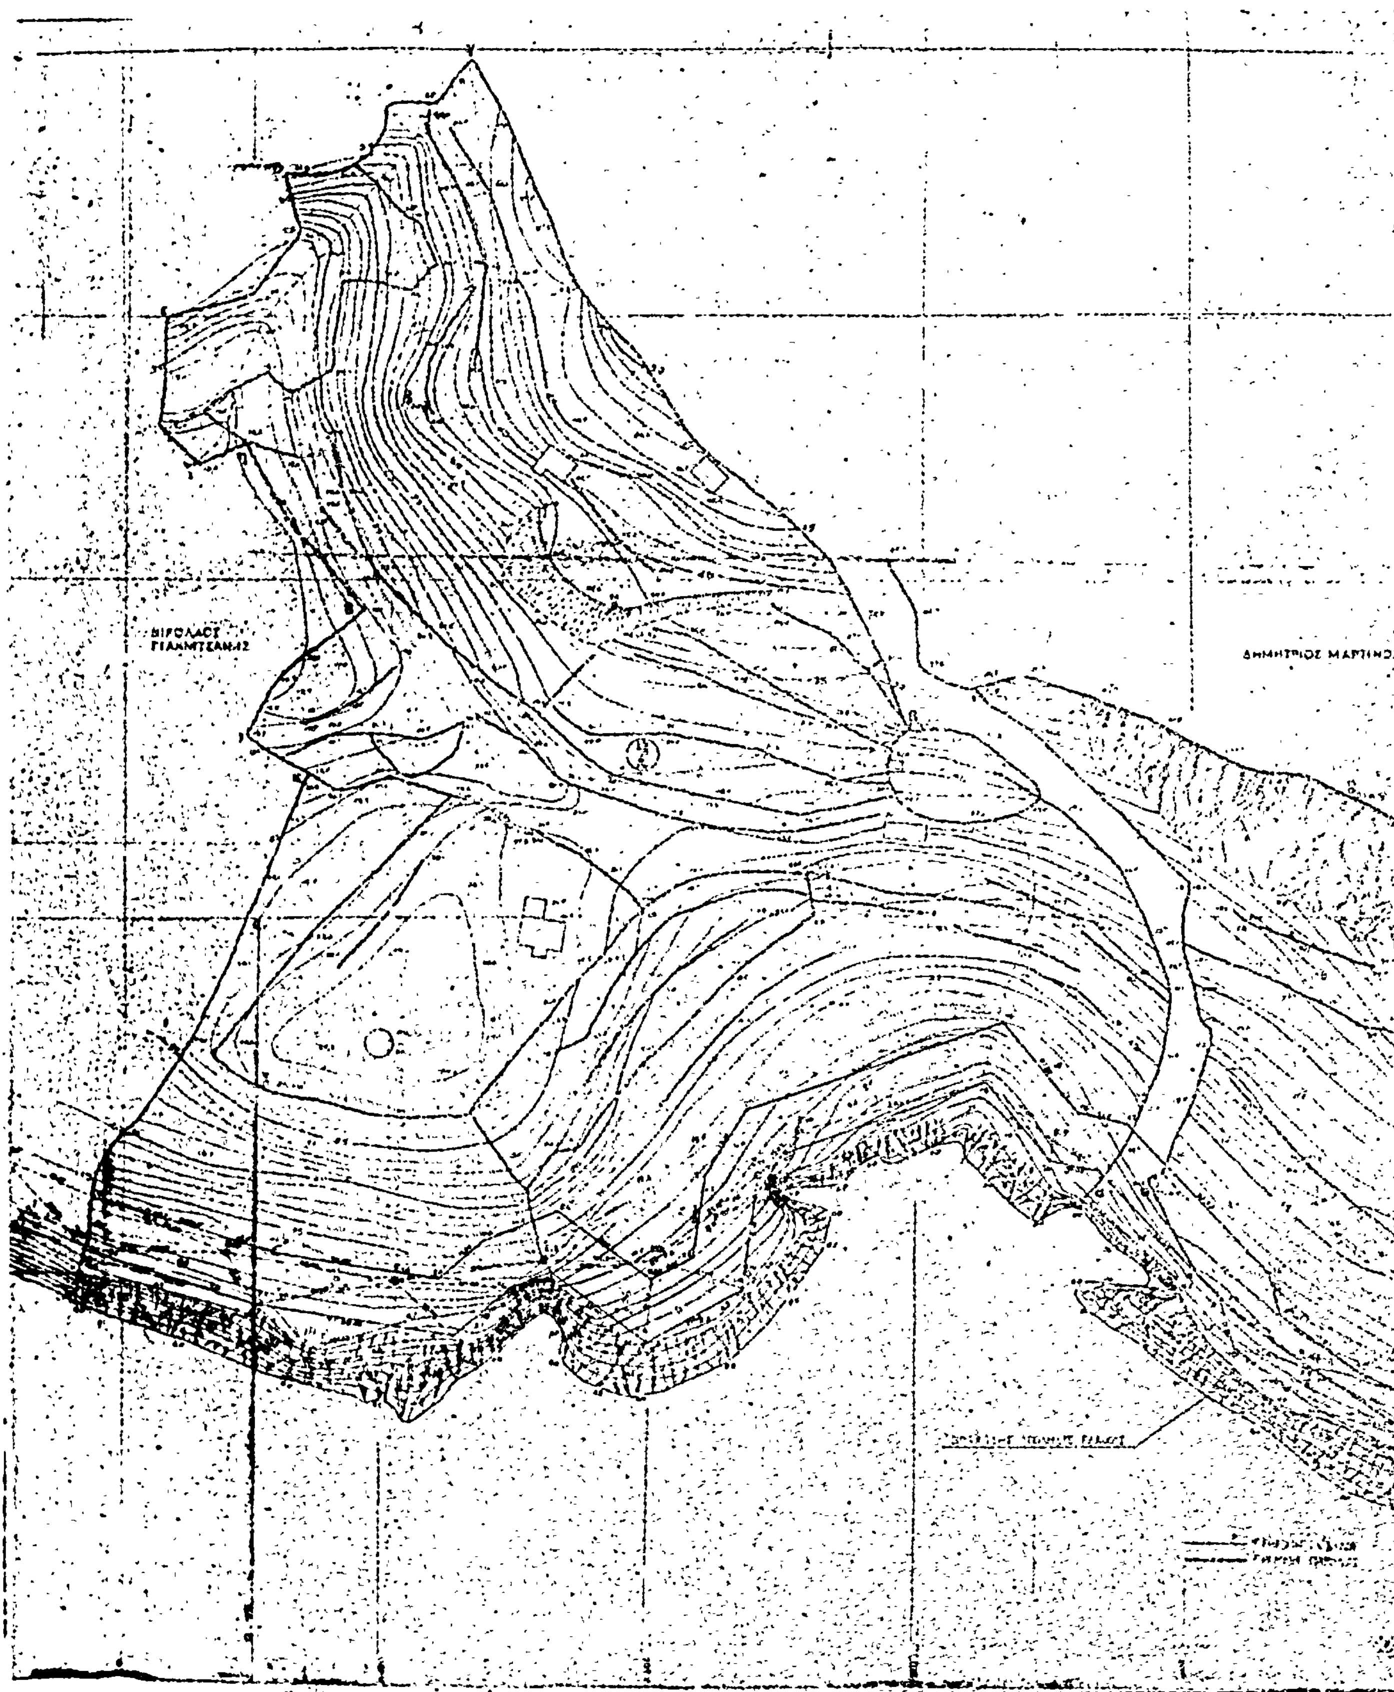
ΔΗΜΗΤΡΙΟΣ ΜΑΡΤΙΝΟΣ

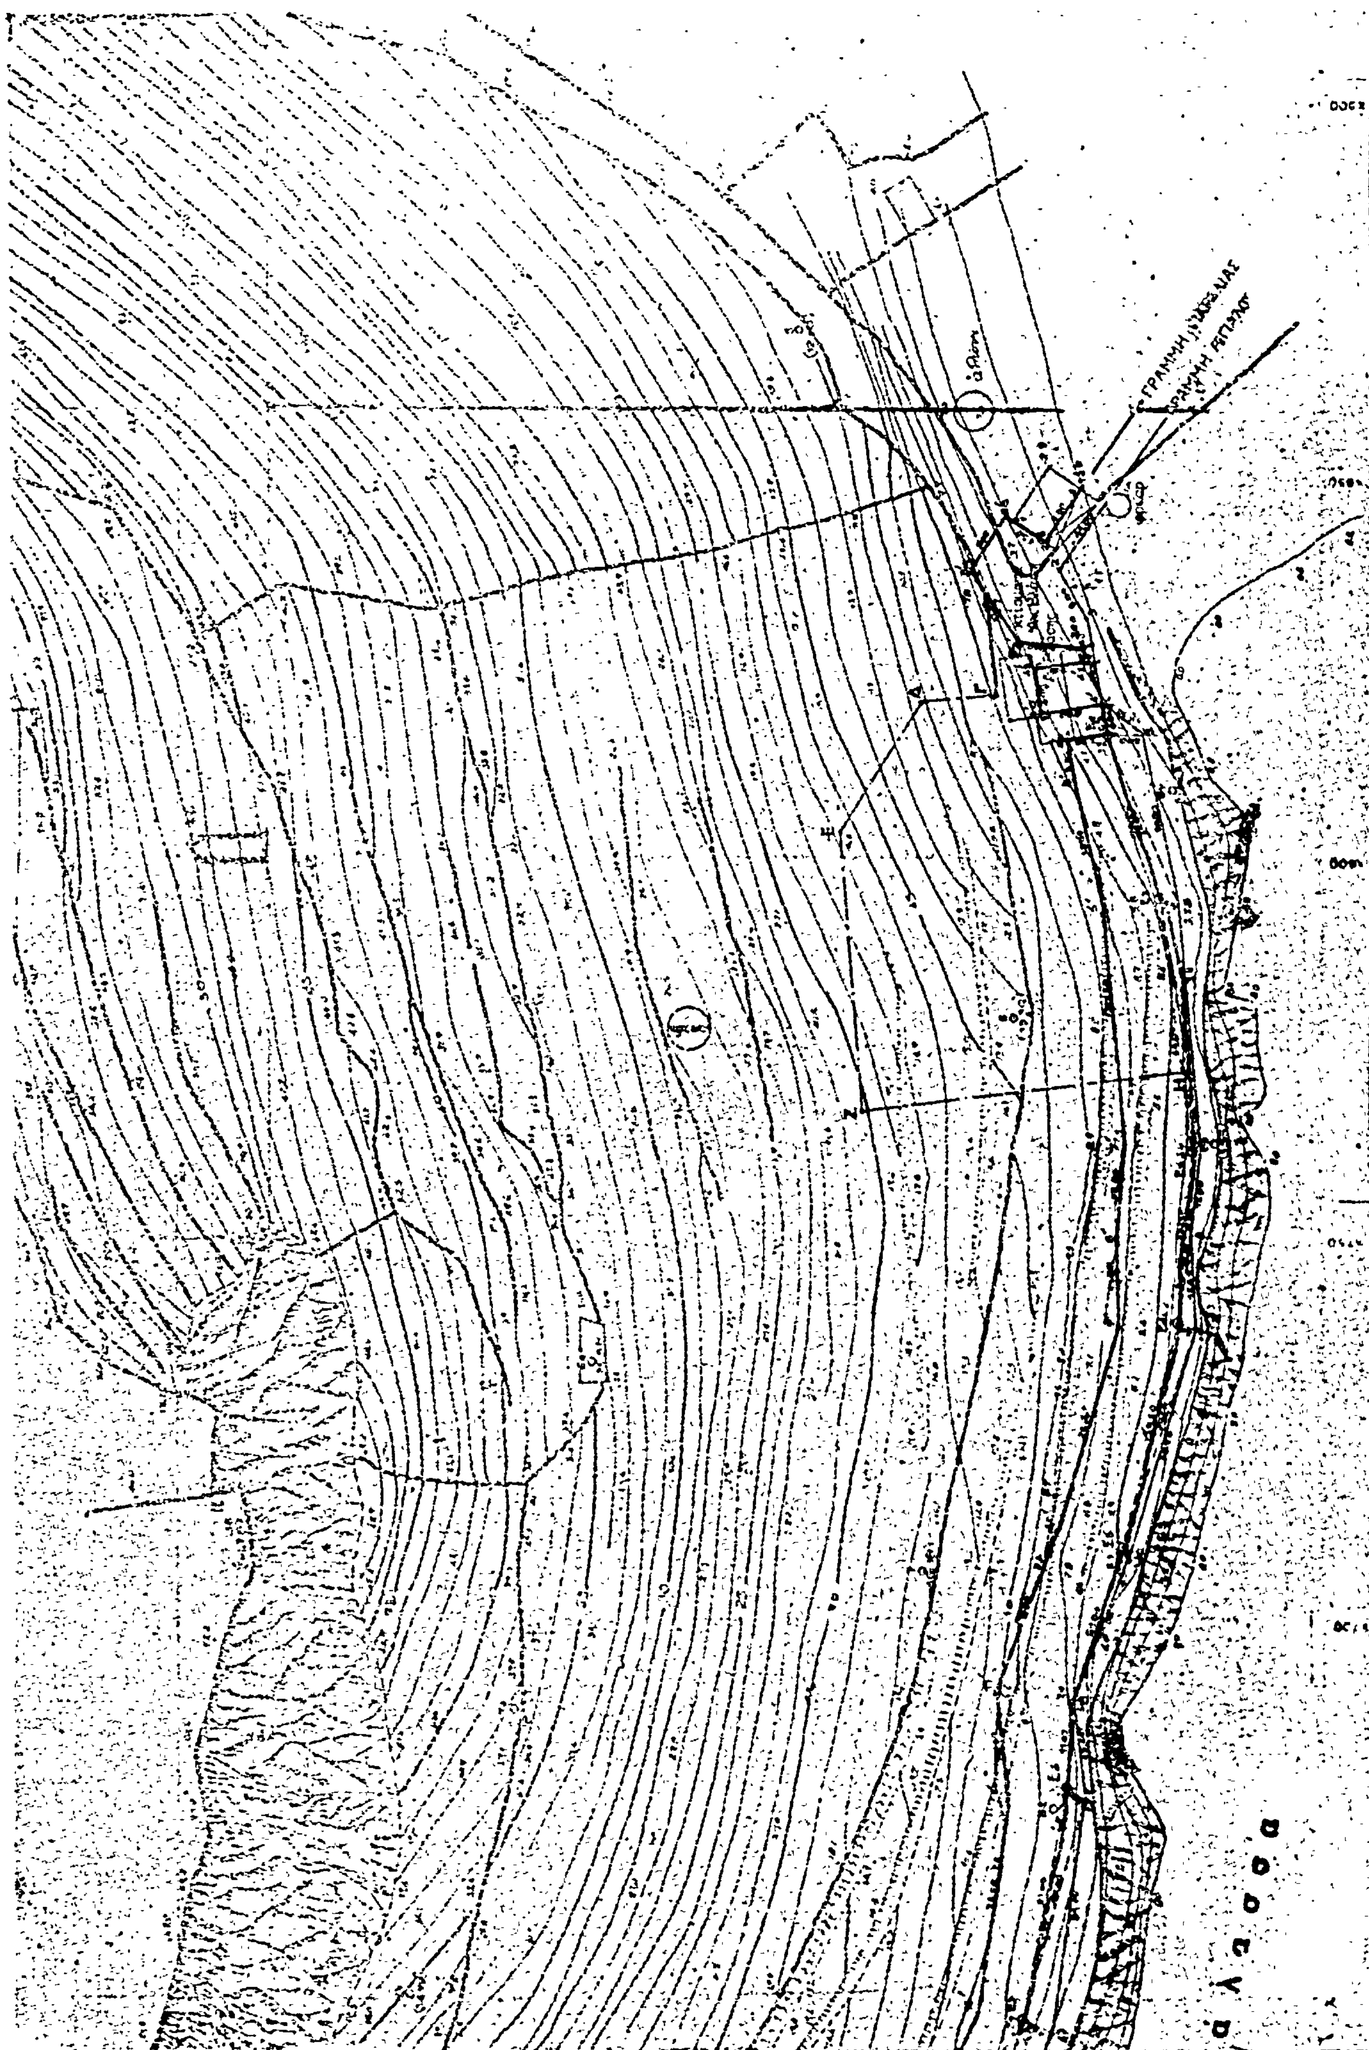

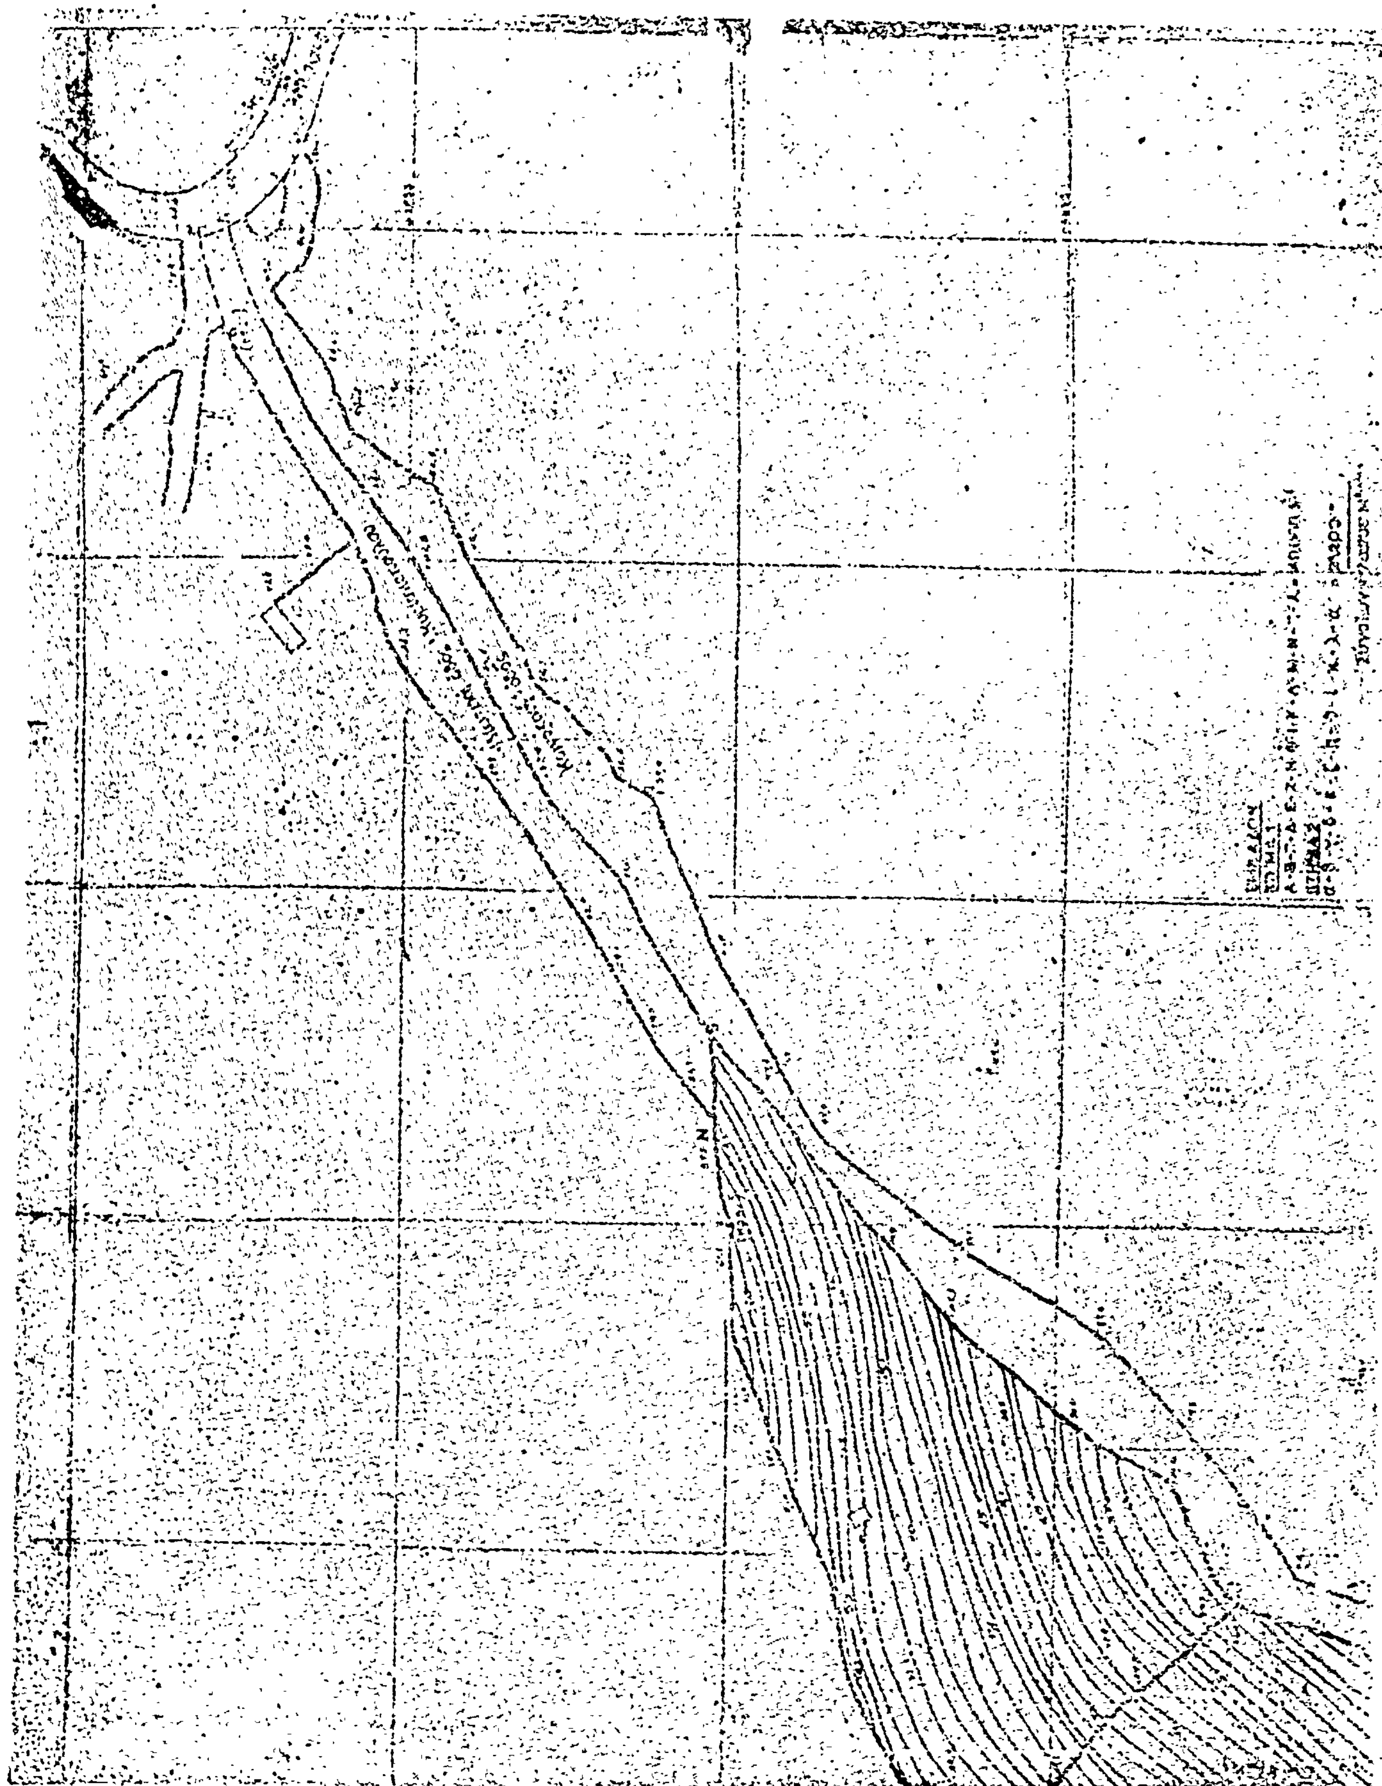

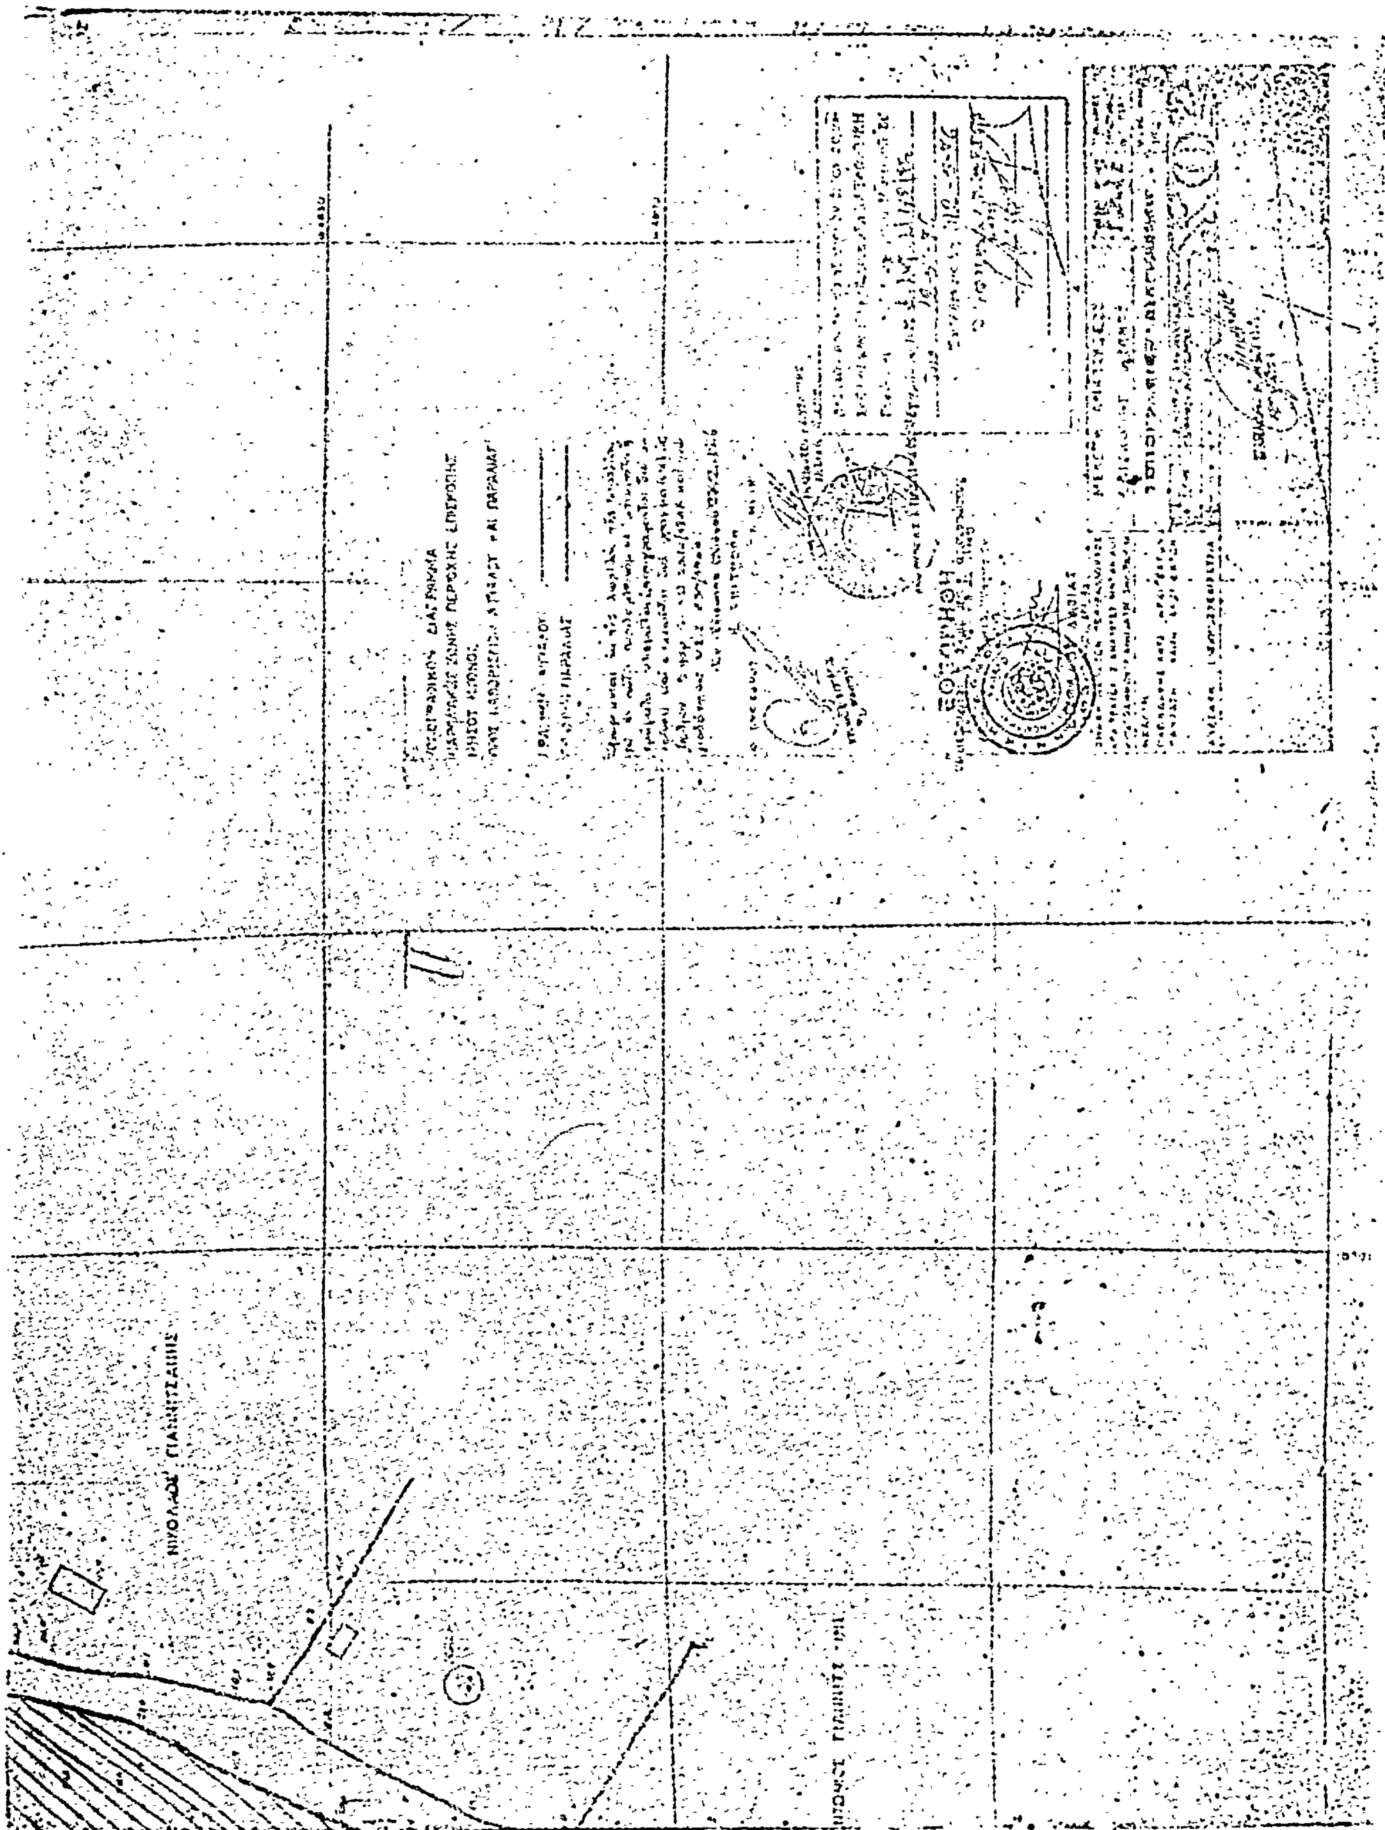

ΠΟΛΕΟΔΟΜΙΑ

ΑΠΟΦΑΣΕΙΣ

Αριθ. Α.Τ. 5439/464 (6)

Περὶ χαρακτηρισμοῦ ἰδιωτικῆς παρόδου ὡς νομίμως ὑφισταμένης, πρὸ τοῦ ἔτους 1923 ἄνευ μεταβολῆς τῶν διαστάσεων αὐτῆς.

Ο ΝΟΜΑΡΧΗΣ ΑΤΤΙΚΗΣ
ΔΙΑΜΕΡΙΣΜΑ ΑΘΗΝΩΝ

Ἔχοντες ὑπ' ὄψει :

1. Τὰς διατάξεις τῆς παρ. 4 τοῦ ἄρθρου 20 τοῦ ἀπὸ 17.7.1923 Ν.Δ. «περὶ Σχεδίων Πόλεων κ.λ.π.».
2. Τὰς διατάξεις τοῦ Ν. 3200 «περὶ διοικητικῆς ἀποκεντρώσεως» ὡς οὗτος συνεπληρώθη καὶ ἐτροποποιήθη μεταγενεστέρως.
3. Τὰς διατάξεις τῆς παρ. 1 τοῦ ἄρθρου 5 τοῦ Ν.Δ. 1147/1972 «περὶ διοικήσεως τῆς μείζονος Πρωτευούσης».
4. Τὰς διατάξεις τοῦ ἄρθρου 3 τοῦ ὑπ' ἀριθ. 805/72 Β.Δ. «περὶ καθορισμοῦ διατηρουμένων ὑπὲρ τοῦΝομάρχου Ἀττικῆς ἁρμοδιοτήτων κ.λ.π.».
5. Τὴν ὑπ' ἀριθ. Συνεδρία 9η Πρᾶξις 29η γνωμοδότησιν τοῦ παρ' ἡμῶν Συμβουλίου Δημοσίων Ἔργων.

Καὶ ἰδόντες:

1. Τὴν ἀπὸ 16.2.77 αἴτησιν τοῦ αἰτοῦντος τὸν χαρακτηρισμὸν τῆς ὁδοῦ «ΠΥΘΟΔΩΡΟΥ» κειμένης ἐντὸς τοῦ Ο.Τ. τοῦ περικλειομένου ὑπὸ τῶν ὁδῶν Κερατσινίου-Πιερρίας-Σιατίστης-Πλάτωνος ὡς νομίμως ὑφισταμένης ἀπὸ τοῦ ἔτους 1923 ἄνευ μεταβολῆς τῶνδιαστάσεων αὐτῆς.
2. Τὰ ὑπ' ἀριθ. Συμβόλαια : α) 226/13.12.76 Συμβ/φου Ἀθηνῶν Βασιλείου Γ. Σιγαλοῦ, β) 9817/7.6.1919 Συμβ/φου Ἀθηνῶν Δημητρίου Γ. Μερκία, ἐξ ὧν προκύπτει ὅτι ἡ ὁδὸς «ΠΥΘΟΔΩΡΟΥ» ἐντὸς τοῦ Ο.Τ. τοῦ περικλειομένου ὑπὸ τῶν ὁδῶν Κερατσινίου-Πιερρίας-Σιατίστης-Πλάτωνος ἐσχηματίσθη πρὸ τῆς ἰσχύος τοῦ ἡγουμένου διατάγματος καὶ ἄνευ μεταβολῆς τῶν διαστάσεων αὐτῆς, ἀποφασίζομεν :

Χαρακτηρίζομεν τὴν ἰδιωτικὴν πάροδον ὑπὸ τὴν ἐπωνυμίαν «ΠΥΘΟΔΩΡΟΥ» εἰς Ἀθήνας ἐντὸς τοῦ ΟΤ τοῦ περικλειομένου ὑπὸ τῶν ὁδῶν Κερατσινίου-Πιερρίας-Σιατίστης-Πλάτωνος ὡς νομίμως ὑφισταμένην.

Ἡ παροῦσα δημοσιευθήτω διὰ τῆς Ἐφημερίδος τῆς Κυβερνήσεως.

Ἐν Ἀθήναις τῇ 26 Ἀπριλίου 1977

Ὁ Ἀναπληρωτὴς Νομάρχης
Β. ΠΑΠΑΚΩΣΤΑΣ

Αριθ. 5564/75 (7)

Περὶ χαρακτηρισμοῦ ἰδιωτικῆς παρόδου ἐν Ἀθήναις ὡς νομίμως ὑφισταμένης, πρὸ τοῦ ἔτους 1923 ἄνευ μεταβολῆς τῶν διαστάσεων αὐτῆς.

Ο ΝΟΜΑΡΧΗΣ ΑΤΤΙΚΗΣ
ΔΙΑΜΕΡΙΣΜΑ ΑΘΗΝΩΝ

Ἔχοντες ὑπ' ὄψει :

1. Τὰς διατάξεις τῆς παρ. 4 τοῦ ἄρθρου 20 τοῦ ἀπὸ 17.7.1923 Ν.Δ. «περὶ Σχεδίων Πόλεων κ.λ.π.».
2. Τὰς διατάξεις τοῦ Ν. 3200 «περὶ διοικητικῆς ἀποκεντρώσεως» ὡς οὗτος συνεπληρώθη καὶ ἐτροποποιήθη μεταγενεστέρως.
3. Τὰς διατάξεις τῆς παρ. 1 τοῦ ἄρθρου 5 τοῦ Ν.Δ. 1147/1972 «περὶ διοικήσεως τῆς μείζονος Πρωτευούσης».
4. Τὰς διατάξεις τοῦ ἄρθρου 3 τοῦ ὑπ' ἀριθ. 805/72 Β.Δ. «περὶ καθορισμοῦ διατηρουμένων ὑπὲρ τοῦ Νομάρχου Ἀττικῆς ἁρμοδιοτήτων κ.λ.π.».
5. Τὴν ὑπ' ἀριθ. Συνεδρία 11η Πρᾶξις 31η γνωμοδότησιν τοῦ παρ' ἡμῶν Συμβουλίου Δημοίσων Ἔργων.

Καὶ ἰδόντες:

1. Τὴν ἀπὸ 27.11.75 αἴτησιν τοῦ αἰτοῦντος τὸνχαρακτηρισμὸν τῆς ὁδοῦ «ΡΙΟΥ»κειμένης ἐντὸς τοῦ Ο.Τ. τοῦ περικλειομένου ὑπὸ τῶν ὁδῶν Κερκύρας-Σκοπέλου-Καυκάσου-Κασταλίας, ὡς νομίμως ὑφισταμένης ἀπὸ τοῦ ἔτους 1923 ἄνευ μεταβολῆς τῶν διαστάσεων αὐτῆς.
2. Τὰ ὑπ' ἀριθ. Συμβόλαια : α) 5799/24.2.75 Συμβολαιογράφου Ἀθηνῶν Νικολάου Δ. Διαμαντοπούλου, β) 1800/27.12.69 Συμβολαιογράφου Ἀθηνῶν Γεωργίου Π. Μητροπούλου, γ) 9817/28.11.53 Συμβ/φου Ἀθηνῶν Πέτρου Α. Κατσαΐτη, δ) 400/23.6.24, Συμβ/φου Ἀθηνῶν Νικολάου Β. Σακελαροπούλου, ε) 2436/4.2.1912 Συμβ/φου Ἀθηνῶν Δημητρίου Π. Δημητριάδου, ἐξ ὧν προκύπτει ὅτι ἡ ὁδὸς «ΡΙΟΥ» ἐντὸς τοῦ Ο.Τ. τοῦ περικλειομένου ὑπὸ τῶν ὁδῶν Κερκύρας -Σκοπέλου -Καυκάσου -Κασταλίας ἐσχηματίσθη πρὸ τῆς ἰσχύος τοῦ ἡγουμένου διατάγματος καὶ ἄνευ μεταβολῆς τῶν διαστάσεων αὐτῆς, ἀποφασίζομεν :

Χαρακτηρίζομεν τὴν ἰδιωτικὴν πάροδον ὑπὸ τὴν ἐπωνυμίαν «ΡΙΟΥ» εἰς Ἀθήνας ἐντὸς τοῦ Ο.Τ. τοῦ περικλειομένου ὑπὸ τῶν ὁδῶν Κερκύρας-Σκοπέλου-Καυκάσου-Κασταλίας, ὡς νομίμως ὑφισταμένην.

Ἡ παροῦσα δημοσιευθήτω διὰ τῆς Ἐφημερίδος τῆς Κυβερνήσεως.

Ἐν Ἀθήναις τῇ 26 Ἀπριλίου 1977

Ὁ Ἀναπληρωτὴς Νομάρχης
Β. ΠΑΠΑΚΩΣΤΑΣ

Αριθ. ΤΥ.3455 (8)

Περὶ ἐγκρίσεως τοῦ ρυμοτομικοῦ σχεδίου πόλεως Δοξάτου Ν. Δράμας στὸ 32 Α Ο.Τ.

Ο ΝΟΜΑΡΧΗΣ ΔΡΑΜΑΣ

Ἔχοντας ὑπόψη :

1. Τὶς διατάξεις τοῦ Ν. 3200/1955 «περὶ διοικητικῆς ἀποκεντρώσεως».
2. Τὶς διατάξεις τοῦ 532/1970 Ν. Δ/τος «περὶ συμπληρώσεως τῶν διατάξεων «περὶ διοικητικῆς ἀποκεντρώσεως».
3. Τὶς διατάξεις τοῦ 712/1970 Β. Δ/τος ποὺ τροποποιήθηκε καὶ συμπληρώθηκε μὲ τὰ 677/1971 καὶ 198/1972 Β. Δ/τα.
4. Τὴν Α7/1611/7-10-70 κοινὴ ἀπόφαση τῶν Ὑπουργῶν Προεδρίας Κυβερνήσεως, Ἐσωτερικῶν καὶ Δημοσίων Ἔργων «περὶ ὀργανώσεως τῶν Περ/κῶν Ὑπηρεσιῶν ΥΔΕ».
5. Τὶς διατάξεις τοῦ Α.Ν. 314/1968 ποὺ τροποποιήθηκε μὲ τὸ 1018/1971 Ν. Δ/γμα «περὶ παροχῆς» εἰς τοὺς Νομάρχας ἁρμοδιοτήτων ἐπὶ θεμάτων ἐγκρίσεως ἐπεκτάσεως».
6. Τὶς διατάξεις τοῦ ἀπὸ 10-2-1965 Β. Δ/γματος «περὶ ἀναθεωρήσεως τοῦ ρυμοτομικοῦ σχεδίου Δοξάτου (Δράμας) καὶ καθορισμοῦ τῶν ὅρων καὶ περιορισμῶν δομήσεως τῶν οἰκοπέδων αὐτοῦ.
7. Τὴν ἀπόφαση τῆς Νομαρχίας Δράμας μὲ ἀριθμ. πρωτ. ΤΥ 3304/22-4-76 «περὶ ἀναθεωρήσεως τῶν ὅρων καὶ περιορισμῶν δομήσεως τῶν οἰκοπέδων τοῦ ρυμοτομικοῦ σχεδίου πόλεως Δοξάτου».
8. Τὴν ἀπόφαση τοῦ Δημοτικοῦ Συμβουλίου Δοξάτου μὲ ἀριθμ. 66/25-2-1977 «περὶ τροποποιήσεως τοῦ σχεδίου πόλεως Δοξάτου ἐπὶ τοῦ ὑπ' ἀριθμ. 32 Α Ο.Τ.».
9. Τὴν γνωμοδότηση τοῦ Π.Σ.Δ.Ε. (τμῆμα Δράμας) ποὺ διατυπώθηκε στὸ πρακτικὸ αὐτοῦ μὲ ἀριθμ. 14/19-4-77, ἀποφασίζουμε :

Τὴν ἔγκριση τοῦ ρυμοτομικοῦ σχεδίου πόλεωςΔοξάτου (Δράμας) στὸ 32 Α οἰκοδομικὸ τετράγωνο, ὅπως ἀκριβῶς αὐτὴ φαίνεται στὸ συνημμένο τῆς παρούσης τοπογραφικὸ διάγραμμα μὲ κλίμακα 1 : 2000 θεωρημένο ἀπὸ τὸν Δ/ντὴν Τεχνικῶν Ὑπηρεσιῶν Νομοῦ Δράμας.

Ἡ παροῦσα νὰ δημοσιευθεῖ στὴν Ἐφημερίδα τῆς Κυβερνήσεως.


Δράμα, 26 Ἀπριλίου 1977


Ὁ Νομάρχης
ΑΝΑΣΤΑΣΙΟΣ ΝΙΚΟΛΑΪΔΗΣ

ΤΡΟΠΟΠΟΙΗΣΙΣ ΡΥΜΟΤΟΜΙΚΟΥ ΣΧΕΔΙΟΥ ΔΟΞΑΤΟΥ

Κλίμαξ 1:1000

α/α	[illegible]
1	[illegible]
2	[illegible]
3	[illegible]
4	[illegible]
5	[illegible]
6	[illegible]
7	[illegible]
8	[illegible]
9	[illegible]
10	[illegible]
11	[illegible]
12	[illegible]
13	[illegible]
14	[illegible]
15	[illegible]
16	[illegible]
17	[illegible]

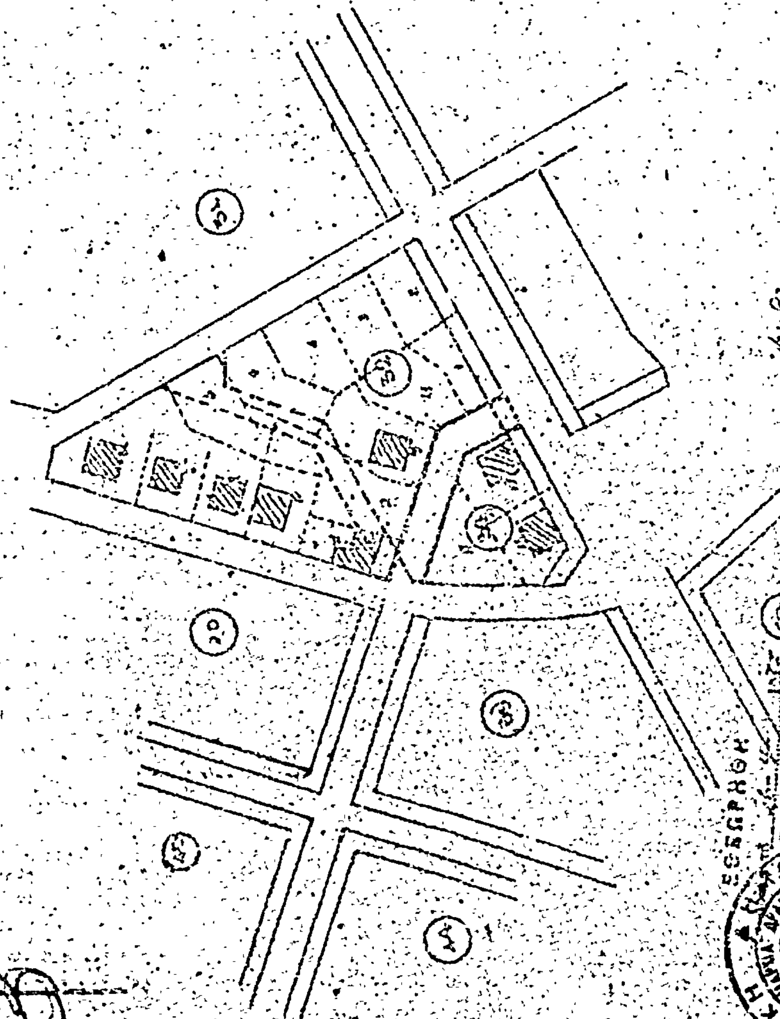

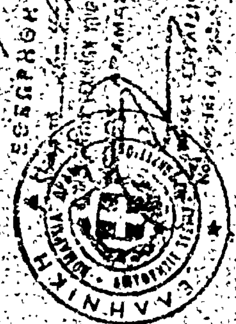

Η ΥΠΗΡΕΣΙΑ ΤΟΥ ΕΘΝΙΚΟΥ ΤΥΠΟΓΡΑΦΕΙΟΥ

ΓΝΩΣΤΟΠΟΙΕΙ ΟΤΙ:

Ἡ ἐτησία συνδρομὴ τῆς Ἐφημερίδος τῆς Κυβερνήσεως, ἡ τιμὴ τῶν τμηματικῶς πωλουμένων φύλλων αὐτῆς καὶ τὰ τέλη δημοσιεύσεως ἐν τῇ Ἐφημερίδι τῆς Κυβερνήσεως, καθωρίσθησαν ἀπὸ 1ης Ἰανουαρίου 1974 ὡς κάτωθι:

Α'. ΕΤΗΣΙΑΙ ΣΥΝΔΡΟΜΑΙ

1. Διὰ τὸ Τεῦχος Α'	Δραχ.	600
2. » » » Β'	»	700
3. » » » Γ'	»	500
4. » » » Δ'	»	1.000
5. » » » Νομικῶν Προσώπων Δ. Δ.	»	500
6. » » » Παράρτημα	»	300
7. » » » Ἀνωνύμων Ἑταιρειῶν κ.λ.π.	»	3.000
8. » » Δελτίον Ἐμπορικῆς καὶ Βιομηχανικῆς Ἰδιοκτησίας	»	200
9. Δι' ἅπαντα τὰ τεύχη, καὶ τὸ Δελτίον Ἐμπ. καὶ Βιομ. Ἰδιοκτησίας	»	6.000

Οἱ Δῆμοι καὶ αἱ Κοινότητες τοῦ Κράτους καταβάλλουσι τὸ ἥμισυ τῶν ἀνωτέρω συνδρομῶν.

Ὑπὲρ τοῦ Ταμείου Ἀλληλοβοηθείας Προσωπικοῦ τοῦ Ἐθνικοῦ Τυπογραφείου (ΤΑΠΕΤ) ἀναλογοῦν τὰ ἑξῆς ποσά:

1. Διὰ τὸ Τεῦχος Α'	Δραχ.	30
2. » » » Β'	»	35
3. » » » Γ'	»	25
4. » » » Δ'	»	50
5. » » » Νομικῶν Προσώπων Δημοσίου Δικαίου	»	25
6. » » » Παράρτημα	»	15
7. » » » Ἀνωνύμων Ἑταιρειῶν κ.λ.π.	»	150
8. » » Δελτίον Ἐμπ. καὶ Βιομ. Ἰδιοκτησίας	»	10
9. Δι' ἅπαντα τὰ τεύχη	»	300

Β'. ΤΙΜΗ ΦΥΛΛΩΝ

Ἕκαστον φύλλον, μέχρις 8 σελίδων, τιμᾶται δραχ. 3, ἀπὸ 9 ἕως 40 σελ. δραχ. 8, ἀπὸ 41 ἕως 80 σελ. δραχ. 15, ἀπὸ 81 σελ. καὶ ἄνω ἡ τιμὴ πωλήσεως ἑκάστου φύλλου προσαυξάνεται κατὰ δραχ.15 ἀνὰ 80 σελίδας.

Γ'. ΤΕΛΗ ΔΗΜΟΣΙΕΥΣΕΩΝ

Ι Εἰς τὸ τεῦχος Ἀνωνύμων Ἑταιρειῶν καὶ Ἑταιρειῶν Περιωρισμένης Εὐθύνης:

Α'. Δημοσιεύματα Ἀνωνύμων Ἑταιρειῶν

1. Τῶν δικαστικῶν πράξεων	Δραχ.	400
2. Τῶν καταστατικῶν Ἀνωνύμων Ἑταιρειῶν	»	10.000
3. Τῶν τροποποιήσεων τῶν καταστατικῶν τῶν Ἀνωνύμων Ἑταιρειῶν	»	2.000
4. Τῶν ἀνακοινώσεων καὶ προσκλήσεων εἰς γενικὰς συνελεύσεις, τῶν κατὰ τὸ ἄρθρον 32 τοῦ Ν. 3221/24 γνωστοποιήσεων, τῶν ἀνακοινώσεων τῶν προβλεπομένων ὑπὸ τοῦ ἄρθρου 59 παρ. 3 τοῦ Ν.Δ. 400/70 περὶ Ἀλλοδαπῶν Ἀσφαλιστικῶν Ἑταιρειῶν, ὡς καὶ τῶν ἀποφάσεων τοῦ Διοικητικοῦ Συμβουλίου τοῦ ΕΛΤΑ τῶν ἀφορωσῶν εἰς προσωρινὰς διατάξεις	»	1.000
5. Τῶν ἀνακοινώσεων τῶν ὑπὸ διάλυσιν Ἀνωνύμων Ἑταιρειῶν, κατὰ τὸ Β.Δ.20/5/1939	»	200
6. Τῶν Ἰσολογισμῶν τῶν Ἀνων. Ἑταιρειῶν	»	4.000
7. Τῶν συνοπτικῶν μηνιαίων καταστάσεων τῶν Τραπεζικῶν Ἑταιρειῶν	»	1.000
8. Τῶν ἀποφάσεων περὶ ἐγκρίσεως τιμολογίων τῶν Ἀσφαλιστικῶν Ἑταιρειῶν	»	600
9. Τῶν ὑπουργικῶν ἀποφάσεων περὶ παροχῆς ἀδείας ἐπεκτάσεως τῶν ἐργασιῶν Ἀσφαλιστικῶν Ἑταιρειῶν, τῶν ἐκθέσεων περιουσιακῶν στοιχείων Ἀνων. Ἑταιρειῶν ἐν γένει, ὡς καὶ τῶν ἀποφάσεων τοῦ Δ.Σ τοῦ ΕΛΤΑ δι' ὧν ἐγκρίνονται καὶ δημοσιεύονται οἱ κανονισμοὶ αὐτοῦ	»	4.000
10. Τῶν ἀποφάσεων περὶ παροχῆς πληρεξουσιότητος πρὸς ἀντιπροσώπευσιν ἐν Ἑλλάδι ἀλλοδαπῶν Ἑταιρειῶν, ὡς καὶ τῶν ἀποφάσεων περὶ μεταβιβάσεως τοῦ χαρτοφυλακίου Ἀσφαλιστικῶν Ἑταιρειῶν κατὰ τὸ ἄρθρον 59 παρ. 1 τοῦ Ν.Δ. 400/70	»	2.000
11. Τῶν ἀποφάσεων περὶ συγχωνεύσεως Ἀνωνύμων Ἑταιρειῶν	»	10.000
12. Τῶν ἀποφάσεων τῆς Ἐπιτροπῆς τοῦ Χρηματιστηρίου περὶ εἰσαγωγῆς χρεωγράφων εἰς τὸ Χρηματιστήριον πρὸς διαπραγμάτευσιν, συμφώνως πρὸς τὰς διατάξεις τοῦ ἄρθρου 2 παρ. 3 Α.Ν. 148/67	»	1.000
13. Τῶν ἀποφάσεων τῆς Ἐπιτροπῆς κεφαλαιαγορᾶς περὶ διαγραφῆς χρεωγράφων ἐκ τοῦ Χρηματιστηρίου, συμφώνως πρὸς τὰς διατάξεις τοῦ ἄρθρου 2 παρ. 4 Α.Ν.148/1967	»	1.000

Β'. Δημοσιεύματα Ἑταιρ. Περιωρισμένης Εὐθύνης

1. Τῶν καταστατικῶν	Δραχ.	1.000
2. Τῶν τροποποιήσεων τῶν καταστατικῶν	»	400
3. Τῶν ἀνακοινώσεων καὶ προσκλήσεων	»	200
4. Τῶν Ἰσολογισμῶν	»	1.000
5. Τῶν ἐκθέσεων ἐκτιμήσεως περιουσιακῶν στοιχείων	»	1.000

Γ'. Δημοσιεύματα Ἀλληλασφαλιστικῶν Συνεταιρισμῶν - Ἀλληλασφαλιστικῶν Ταμείων καὶ Φιλανθρωπικῶν Σωματείων

1. Τῶν ὑπουργικῶν ἀποφάσεων περὶ χορηγήσεως ἀδείας λειτουργίας Ἀλληλασφαλιστικῶν Συνεταιρισμῶν - Ἀλληλασφαλιστικῶν Ταμείων	»	1.000
2. Τῶν Ἰσολογισμῶν τῶν ὡς ἄνω Συνεταιρισμῶν, Ταμείων καὶ Σωματείων	»	1.000

ΙΙ Εἰς τὸ τεῦχος Τέταρτον, τῶν δικαστικῶν πράξεων, προσκλήσεων καὶ λοιπῶν δημοσιεύσεων » 400

Τὸ ὑπὲρ τοῦ Ταμείου Ἀλληλοβοηθείας Προσωπικοῦ Ἐθνικοῦ Τυπογραφείου (ΤΑΠΕΤ) καταβληθὲν ποσοστὸν ἐπὶ τῶν τελῶν δημοσιεύσεων ἐν τῷ τεύχει Ἀνωνύμων Ἑταιρειῶν καὶ Ἑταιρειῶν Περιωρισμένης Εὐθύνης ἐν γένει ὡρίσθη εἰς 5%.

Δ'. ΚΑΤΑΒΟΛΗ ΣΥΝΔΡΟΜΩΝ – ΤΕΛΩΝ ΔΗΜΟΣΙΕΥΜΑΤΩΝ ΚΑΙ ΠΟΣΟΣΤΩΝ Τ.Α.Π.Ε.Τ.

1. Αἱ συνδρομαὶ τοῦ ἐσωτερικοῦ καὶ τὰ τέλη δημοσιεύσεων προκαταβάλλονται εἰς τὰ Δημόσια Ταμεῖα ἔναντι ἀποδεικτικοῦ εἰσπράξεως, ὅπερ, μερίμνῃ τοῦ ἐνδιαφερομένου, ἀποστέλλεται εἰς τὴν Ὑπηρεσίαν τοῦ Ἐθνικοῦ Τυπογραφείου.

2. Αἱ συνδρομαὶ τοῦ ἐξωτερικοῦ δύνανται ν' ἀποστέλλωνται καὶ εἰς ἀνάλογον συνάλλαγμα δι' ἐπιταγῆς ἐπ' ὀνόματι τοῦ Διευθυντοῦ Διοικητικῶν καὶ Οἰκονομικῶν Ὑποθέσεων τοῦ Ἐθνικοῦ Τυπογραφείου.

3. Ἡ καταβολὴ τοῦ ὑπὲρ τοῦ Τ.Α.Π.Ε.Τ. ποσοστοῦ ἐπὶ τῶν ἀνωτέρω συνδρομῶν καὶ τελῶν δημοσιεύσεων ἐνεργεῖται ἐν Ἀθήναις μὲν εἰς τὸ Ταμεῖον τοῦ ΤΑΠΕΤ (Κατάστημα Ἐθνικοῦ Τυπογραφείου), ἐν ταῖς λοιπαῖς δὲ πόλεσι τοῦ Κράτους εἰς τὰ Δημόσια Ταμεῖα, ὅπερ ἀποδίδεται εἰς τὸ ΤΑΠΕΤ, συμφώνως πρὸς τὰ ὁριζόμενα διὰ τῶν ὑπ' ἀριθ. 192378/3639 τοῦ ἔτους 1947 (RONEO 185) καὶ 178048/5321/31.7.65 (RONEO 139) ἐγκυκλίων διαταγῶν τοῦ Γενικοῦ Λογιστηρίου τοῦ Κράτους. Ἐπὶ συνδρομῶν ἐξωτερικοῦ ἀποστελλομένων δι' ἐπιταγῶν, συναποστέλλεται διὰ τῶν ἐπιταγῶν καὶ τὸ ὑπὲρ τοῦ ΤΑΠΕΤ ποσοστόν.

Ὁ Γενικὸς Διευθυντὴς
ΣΕΡΑΦΕΙΜ ΤΡΙΑΝΤΑΦΥΛΛΟΥ

ΕΚ ΤΟΥ ΕΘΝΙΚΟΥ ΤΥΠΟΓΡΑΦΕΙΟΥ